CELTNIECĪBAS KĀRTU SHĒMA
1.STĀVA PLĀNS

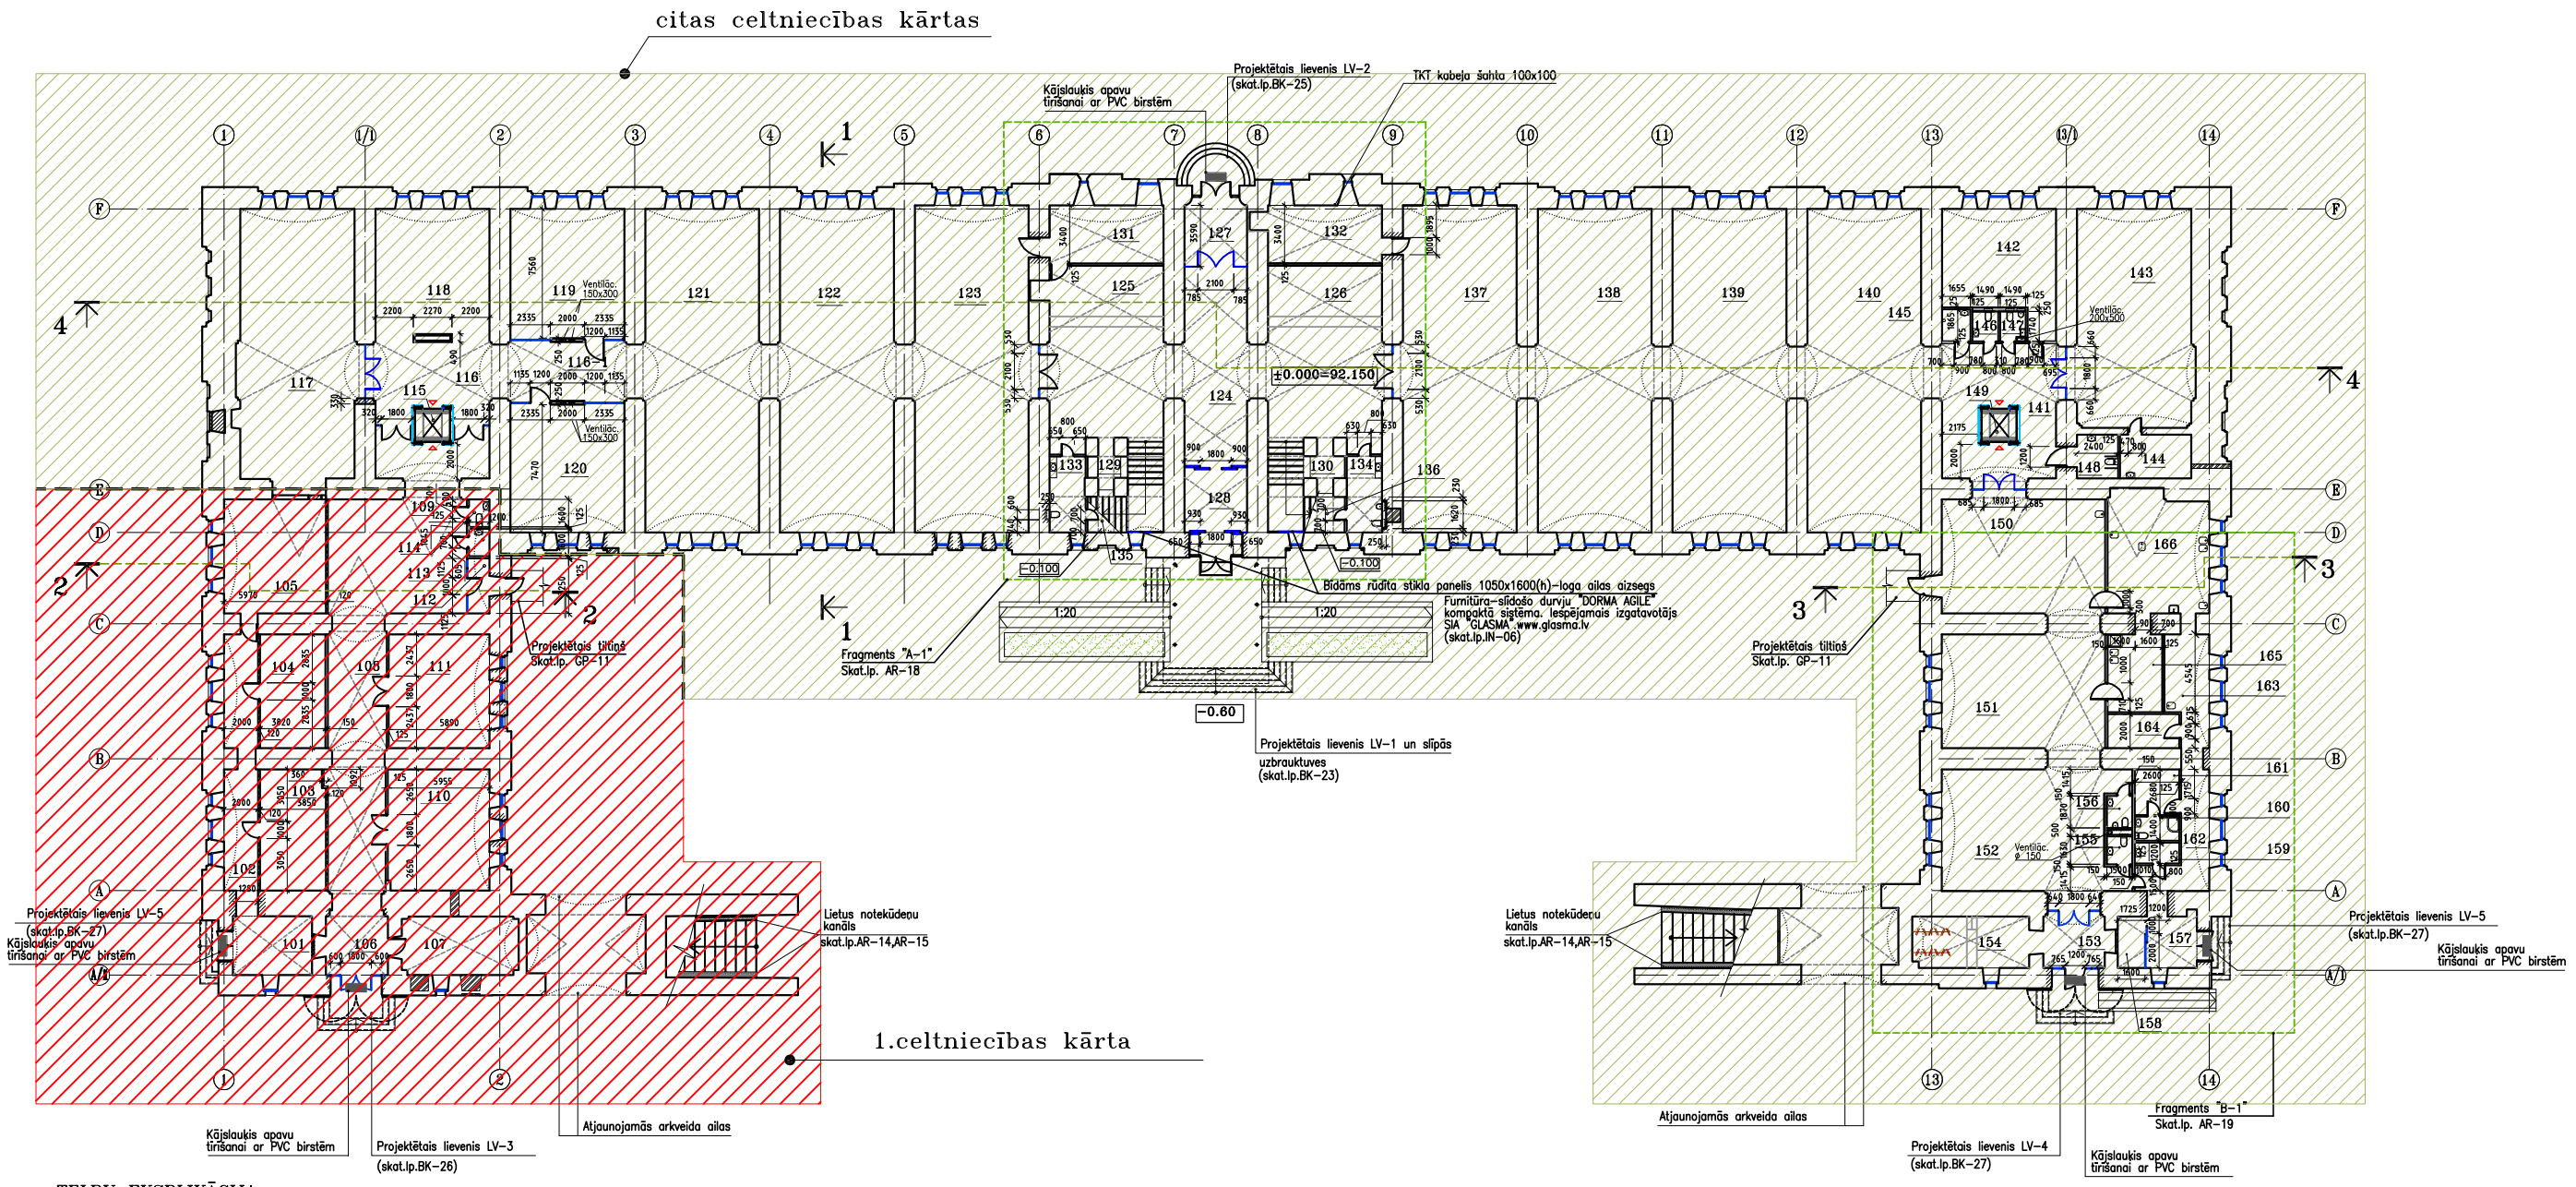

TELPU EKSPLIKĀCIJA
1.CELTNIECĪBAS KĀRTAI
RADOŠO INDUSTRIJU INKUBATORS

Nr	Telpas nosaukums	Platība* m2
101	Gaitenis	16.0
102	Tehniskais koridors	27.54
103	Ūdensmērītāja mezgls	27.33
104	Elektrosadales telpa	25.48
105	Siltummezgls	39.82
106	Gaitenis	12.8
107	Personāla telpa	23.1
108	Gaitenis	56.37
109	Vestibils	78.06
110	Administratīvā telpa	42.28
111	Administratīvā telpa	39.3
112	Vējtveris	4.07
113	Uzkopšanas inventāra telpa	1.94
114	Darbnieku WC	1.94
	Kopā	396.03

* telpu platība dota grīdas līmenī

NOSACĪTIE APZĪMĒJUMI:

- griestu velves un arkveida pārsedze
- velvju projekcija
- projektētās kieģeļu sienas
- aizmūrējamās ailas
- projektētās ailas
- projektētās ģipškartona starpsienas
- pirmā celtniecības kārta
- citas celtniecības kārtas

TELPU EKSPLIKĀCIJA CITĀM CELTNIECĪBAS KĀRTĀM

Nr	Telpas nosaukums	Platība* m2
116-1	Vestibils	27.7
115	Lifta šahta	5.52
116	Vestibils	35.8
117	Ekspozīciju zāle	111.91
118	Ekspozīciju zāle	48.82
119	Video zāle	50.9
120	Lasītava	50.3
121	Ekspozīcijas zāle-M.Rotko laikabiedri	130.35
122	Ekspozīcijas zāle-M.Rotko klasiskais periods	130.35
123	Biogrāfiskā halle	130.23
124	Vestibils	144.1
125	Informācijas birojs, kase	23.97
126	Garderobe	23.8
127	Vējtveris	14.6
128	Vējtveris	16.22
129	Kāpņu telpa	37.07
130	Kāpņu telpa	37.08
131	Gidu telpa	22.68
132	Personāla telpa	21.31
133	WC	9.18
134	WC	9.18
135	Palīgtelpa	5.0
136	Palīgtelpa	4.9
137	Suvenīru tirdzniecības zāle	130.14
138	Mūsdienu mākslas ekspozīciju zāle	130.19
139	Mūsdienu mākslas ekspozīciju zāle	130.19
140	Mūsdienu mākslas ekspozīciju zāle	130.19
141	Vestibils	53.05
142	Apsardzes telpa	41.7
143	Bērnu istaba	88.57
144	Palīgtelpa	10.66
145	Uzkopšanas inventāra telpa	3.07
146	WC	2.6
147	WC	2.6
148	WC invalīdiem	6.13
149	Lifta šahta	5.52
150	Bāra telpa	67.64
151	Restorāna zāle	67.75
152	Restorāna zāle	77.39
153	Vestibils	11.23
154	Garderobe	20.5
155	WC	2.5
156	WC	2.9
157	Piegādes telpa	9.02
158	Kantora telpa	4.80
159	Uzkopšanas inventāra telpa	3.12
160	Personāla WC	3.64
161	Personāla ģērbtuve	7.0
162	Gaitenis	15.75
163	Priekštelpa	15.40
164	Produktu noliktava	8.38
165	Trauku mazgātuve	14.54
166	Restorāna virtuve	41.53
	Kopā	2198.67

* telpu platība dota grīdas līmenī

PIEZĪMES:

1. Par nosacīto atzīmi ±0.000 pieņemts pirmā stāva grīdas līmenis, kas atbilst absolūtai atz.92.150.
2. Visi izmēri doti milimetros.
3. Plāns izstrādāts saskaņā ar 2008.g. pavasara uzmērījumiem.
4. Augstuma atzīmes dotas metros.
5. Griezumus 1-1, 2-2, 3-3, 4-4 skat.lp. AR-06, AR-07.
6. Ārējās kāpnes asīs 1-4, 11-14 skat.lp. AR-14÷AR-15.

REV.	DATUMS	PIEZĪMES	PROJEKTĒJUS
PASŪTĪTĀJS :		DAUGAVPILS PILSĒTAS DOME	
PROJEKTS :		MARKA ROTKO MĀKSLAS CENTRS MIHAILA IELĀ 3,DAUGAVPILĪ	ARHITEKTE: B.Počiņa
RASĒJUMS :		CELTNIECĪBAS KĀRTU SHĒMA 1. STĀVA PLĀNS	ARHITEKTE : LRafniece Sert.Nr.10-0665
			VADĪTĀJS : N.Rozlapa Sert.Nr.20-482

PASŪTĪJUMA Nr :	APZĪMĒJUMS :	LAPAS :	STAD. :	MĒROGS :	DATUMS :
ARH-03-08	AR-04-A		TP	1:200	02.2010.

ADT 2006

"Arhis" ARHITEKTŪRINŽENIERU KOMPĀNIJA UZŅĒMUMU REĢISTRĀCIJAS Nr.0774-R

RAINA 28B, LV- 5403, DAUGAVPILS, LATVIJA
Tel. : +371 5428349, +371 5427374
arhis@arhis.eu – www.arhis.eu

Arhīva maļ. numurs: ARH0308_AR-04_1st.dwg

Formāts A1