


DETAĻA "3"
M 1:25

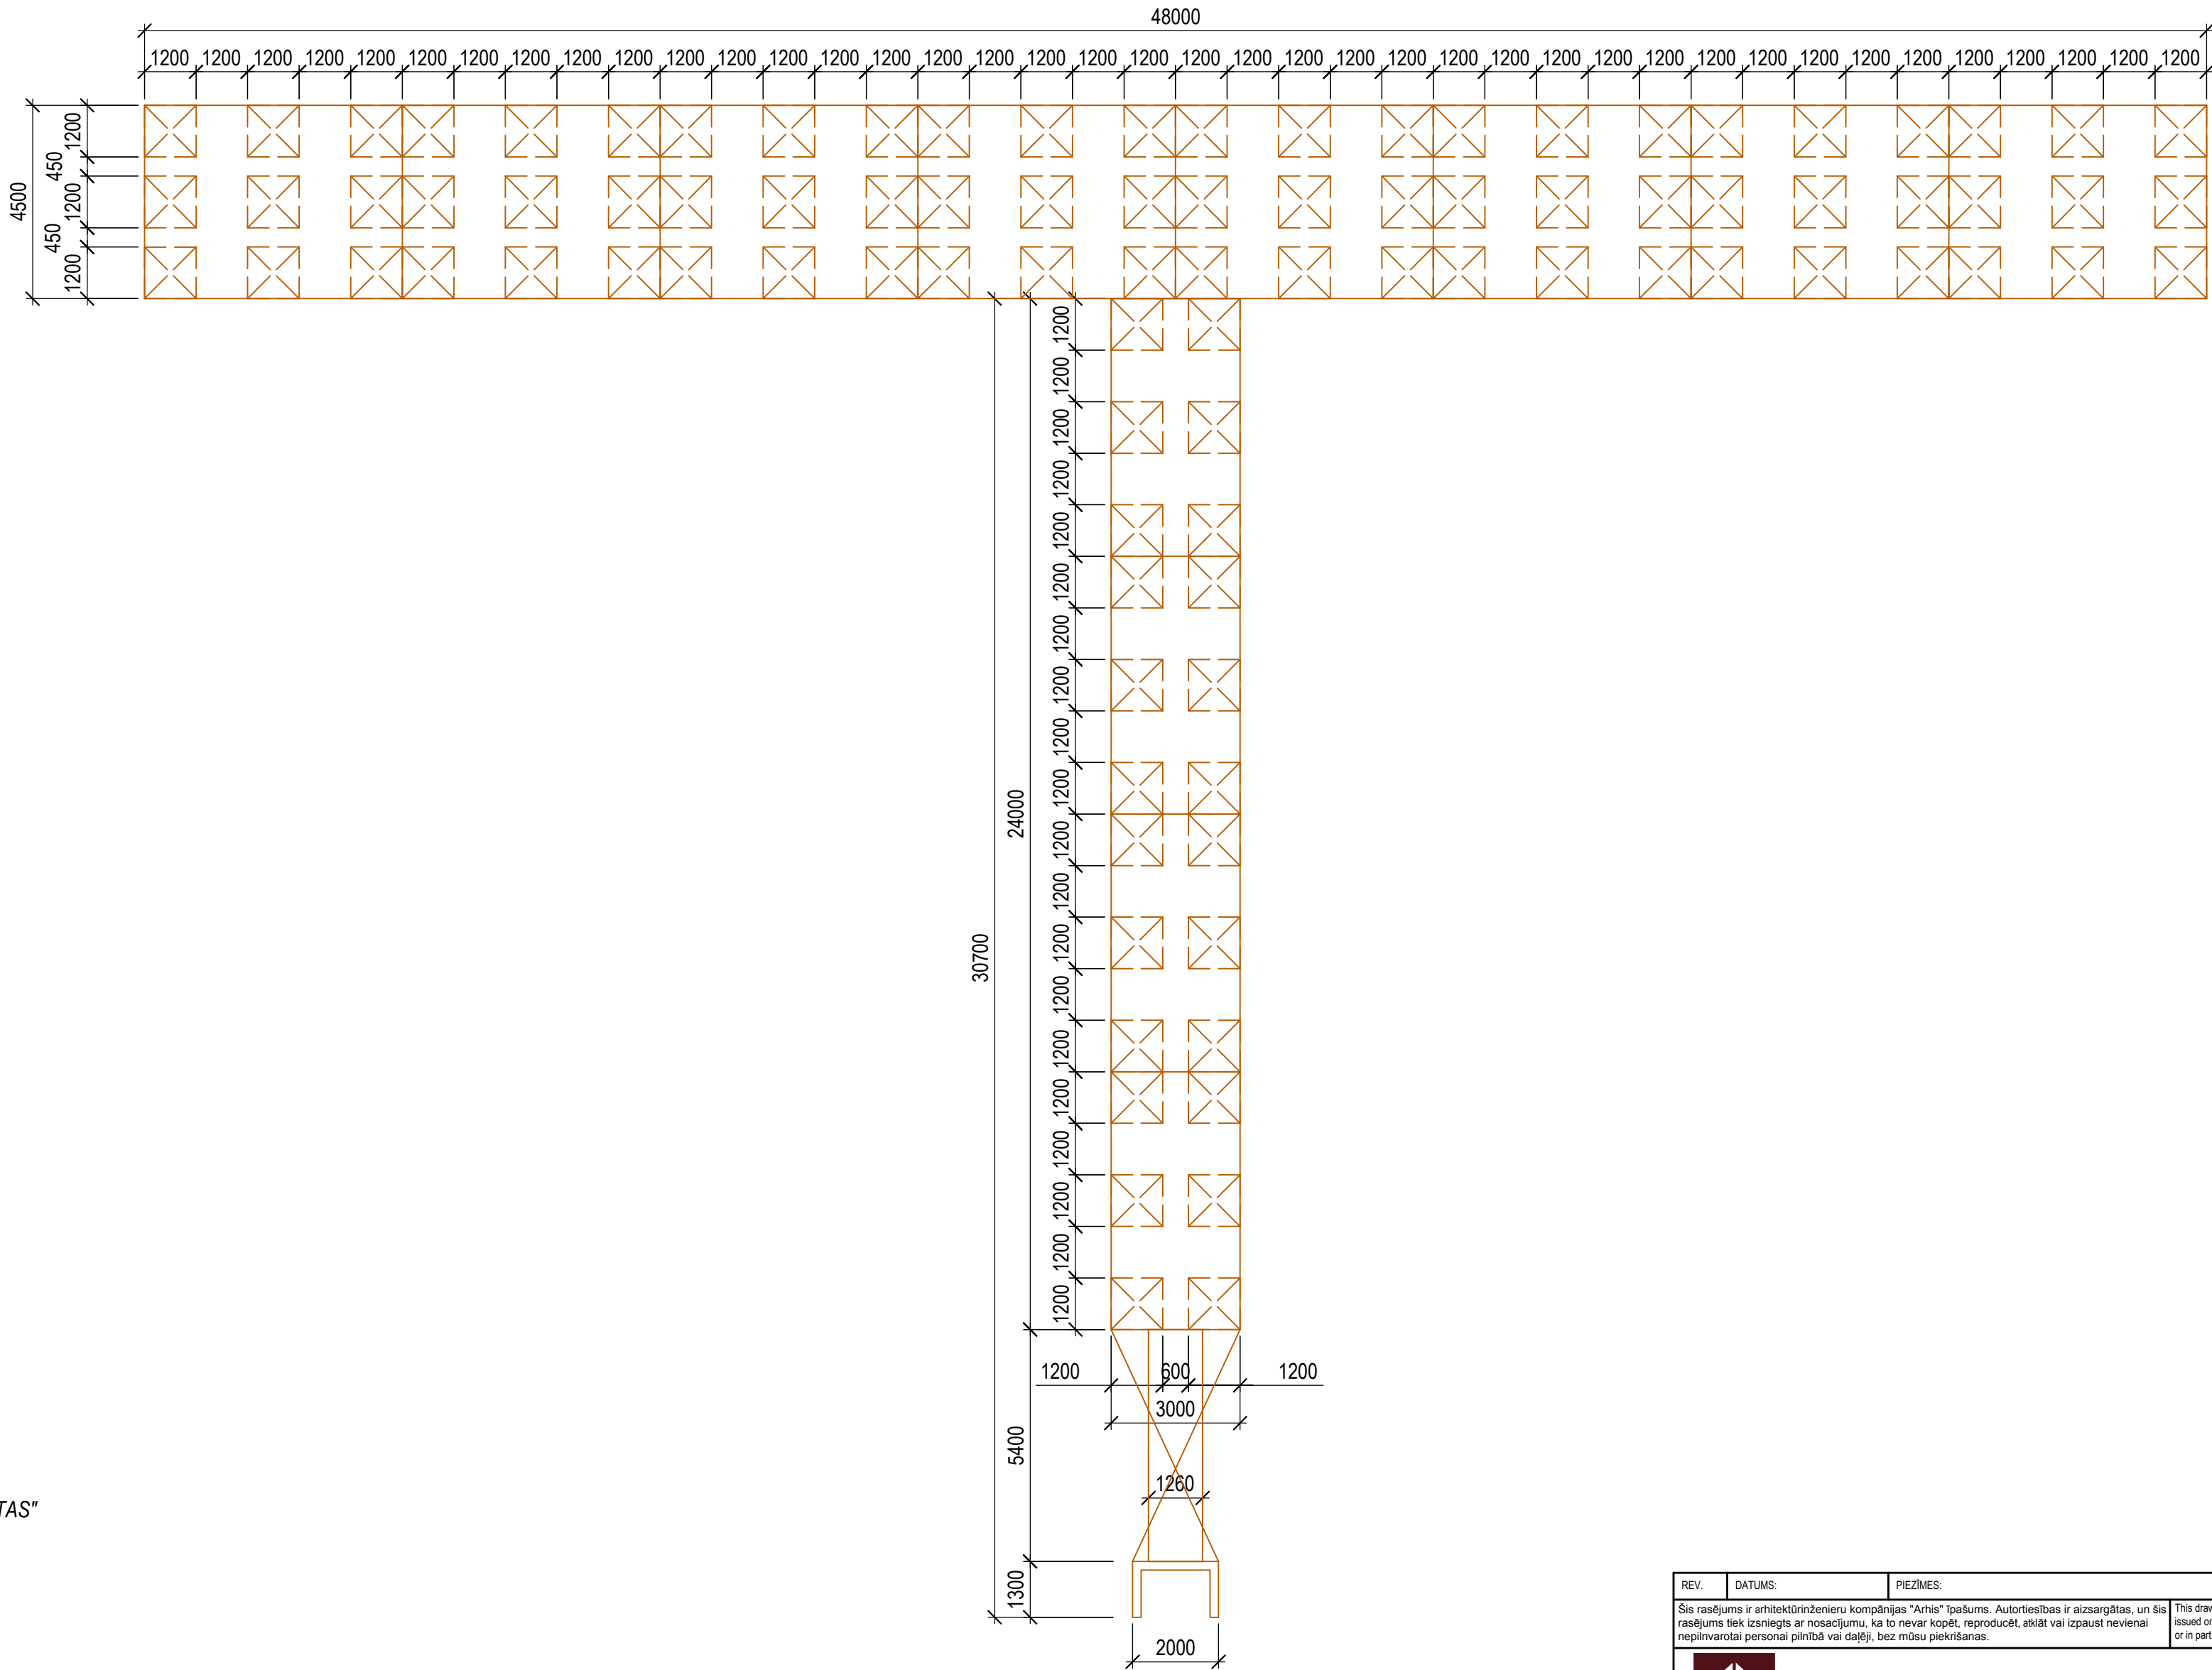

ELEMENTU SKAITS - 1
RAŽOTĀJS - UAB "BALTIC LIEPTAS"
EUGENIJUS POŽĒLA
867047473
WWW.LIP-LAP.LT

PIEZĪMES:

- Izmērus precizēt uz vietas.
- Izmēni doti milimetros, augstuma atzīmes -metros.
- Darba zīmējumus, mezglu detalizētus risinājumus, kas atbilst Latvijas valsts standartiem, būvprojekta principālajiem risinājumiem, kā arī montāžas kārtību izstrādā būvuzņēmējs un saskaņo ar būvprojekta autoru un pasūtītāju.
- Izstrādājumu pēc parauga pirms pasūtīšanas saskaņot ar būvprojekta autoru un pasūtītāju.

REV.	DATUMS:	PIEZĪMES:	PROJEKTĒTĀJS:
<div><div><div><div></div><div>Arhis</div></div><div>ARHITEKTŪRINŽENIERU KOMPĀNIJA "ARHIS" BŪVKOMERSANTA REĢISTRĀCIJAS Nr.: 0774-R</div></div><div>Raiņa 26B, LV - 5401, Daugavpils, Latvija Tālr.: (+371) 654 26349, (+371) 654 27374 E-pasts: arhis@arhis.eu www.arhis.eu</div></div>			
PASŪTĪTĀJS:		AMATS, UZVĀRDS:	DATUMS:
Daugavpils pilsētas pašvaldības iestāde "Komunālās saimniecības pārvalde"		PR. DAĻ. VAD.: A.Meldere Ser.Nr.10-0523	06.2016
PROJEKTS:		ARHITEKTE: A.Vagale Dipl.Nr. 210-028	06.2016
RASEJUMS:			
DETAĻA "3"		PĀRBAUDĪJA:	
PASŪTĪJUMA Nr:	APZĪMĒJUMS:	LAPAS:	STAD.: BP
ARH-10-15 LV	GP-07		MĒROGS: 1:25
ARHIVA REĢ. NUMURS: ARH1015-AV-00-ZZ-M2-GP-0001.dwg			AutoCAD 2011 ISO A2