




8

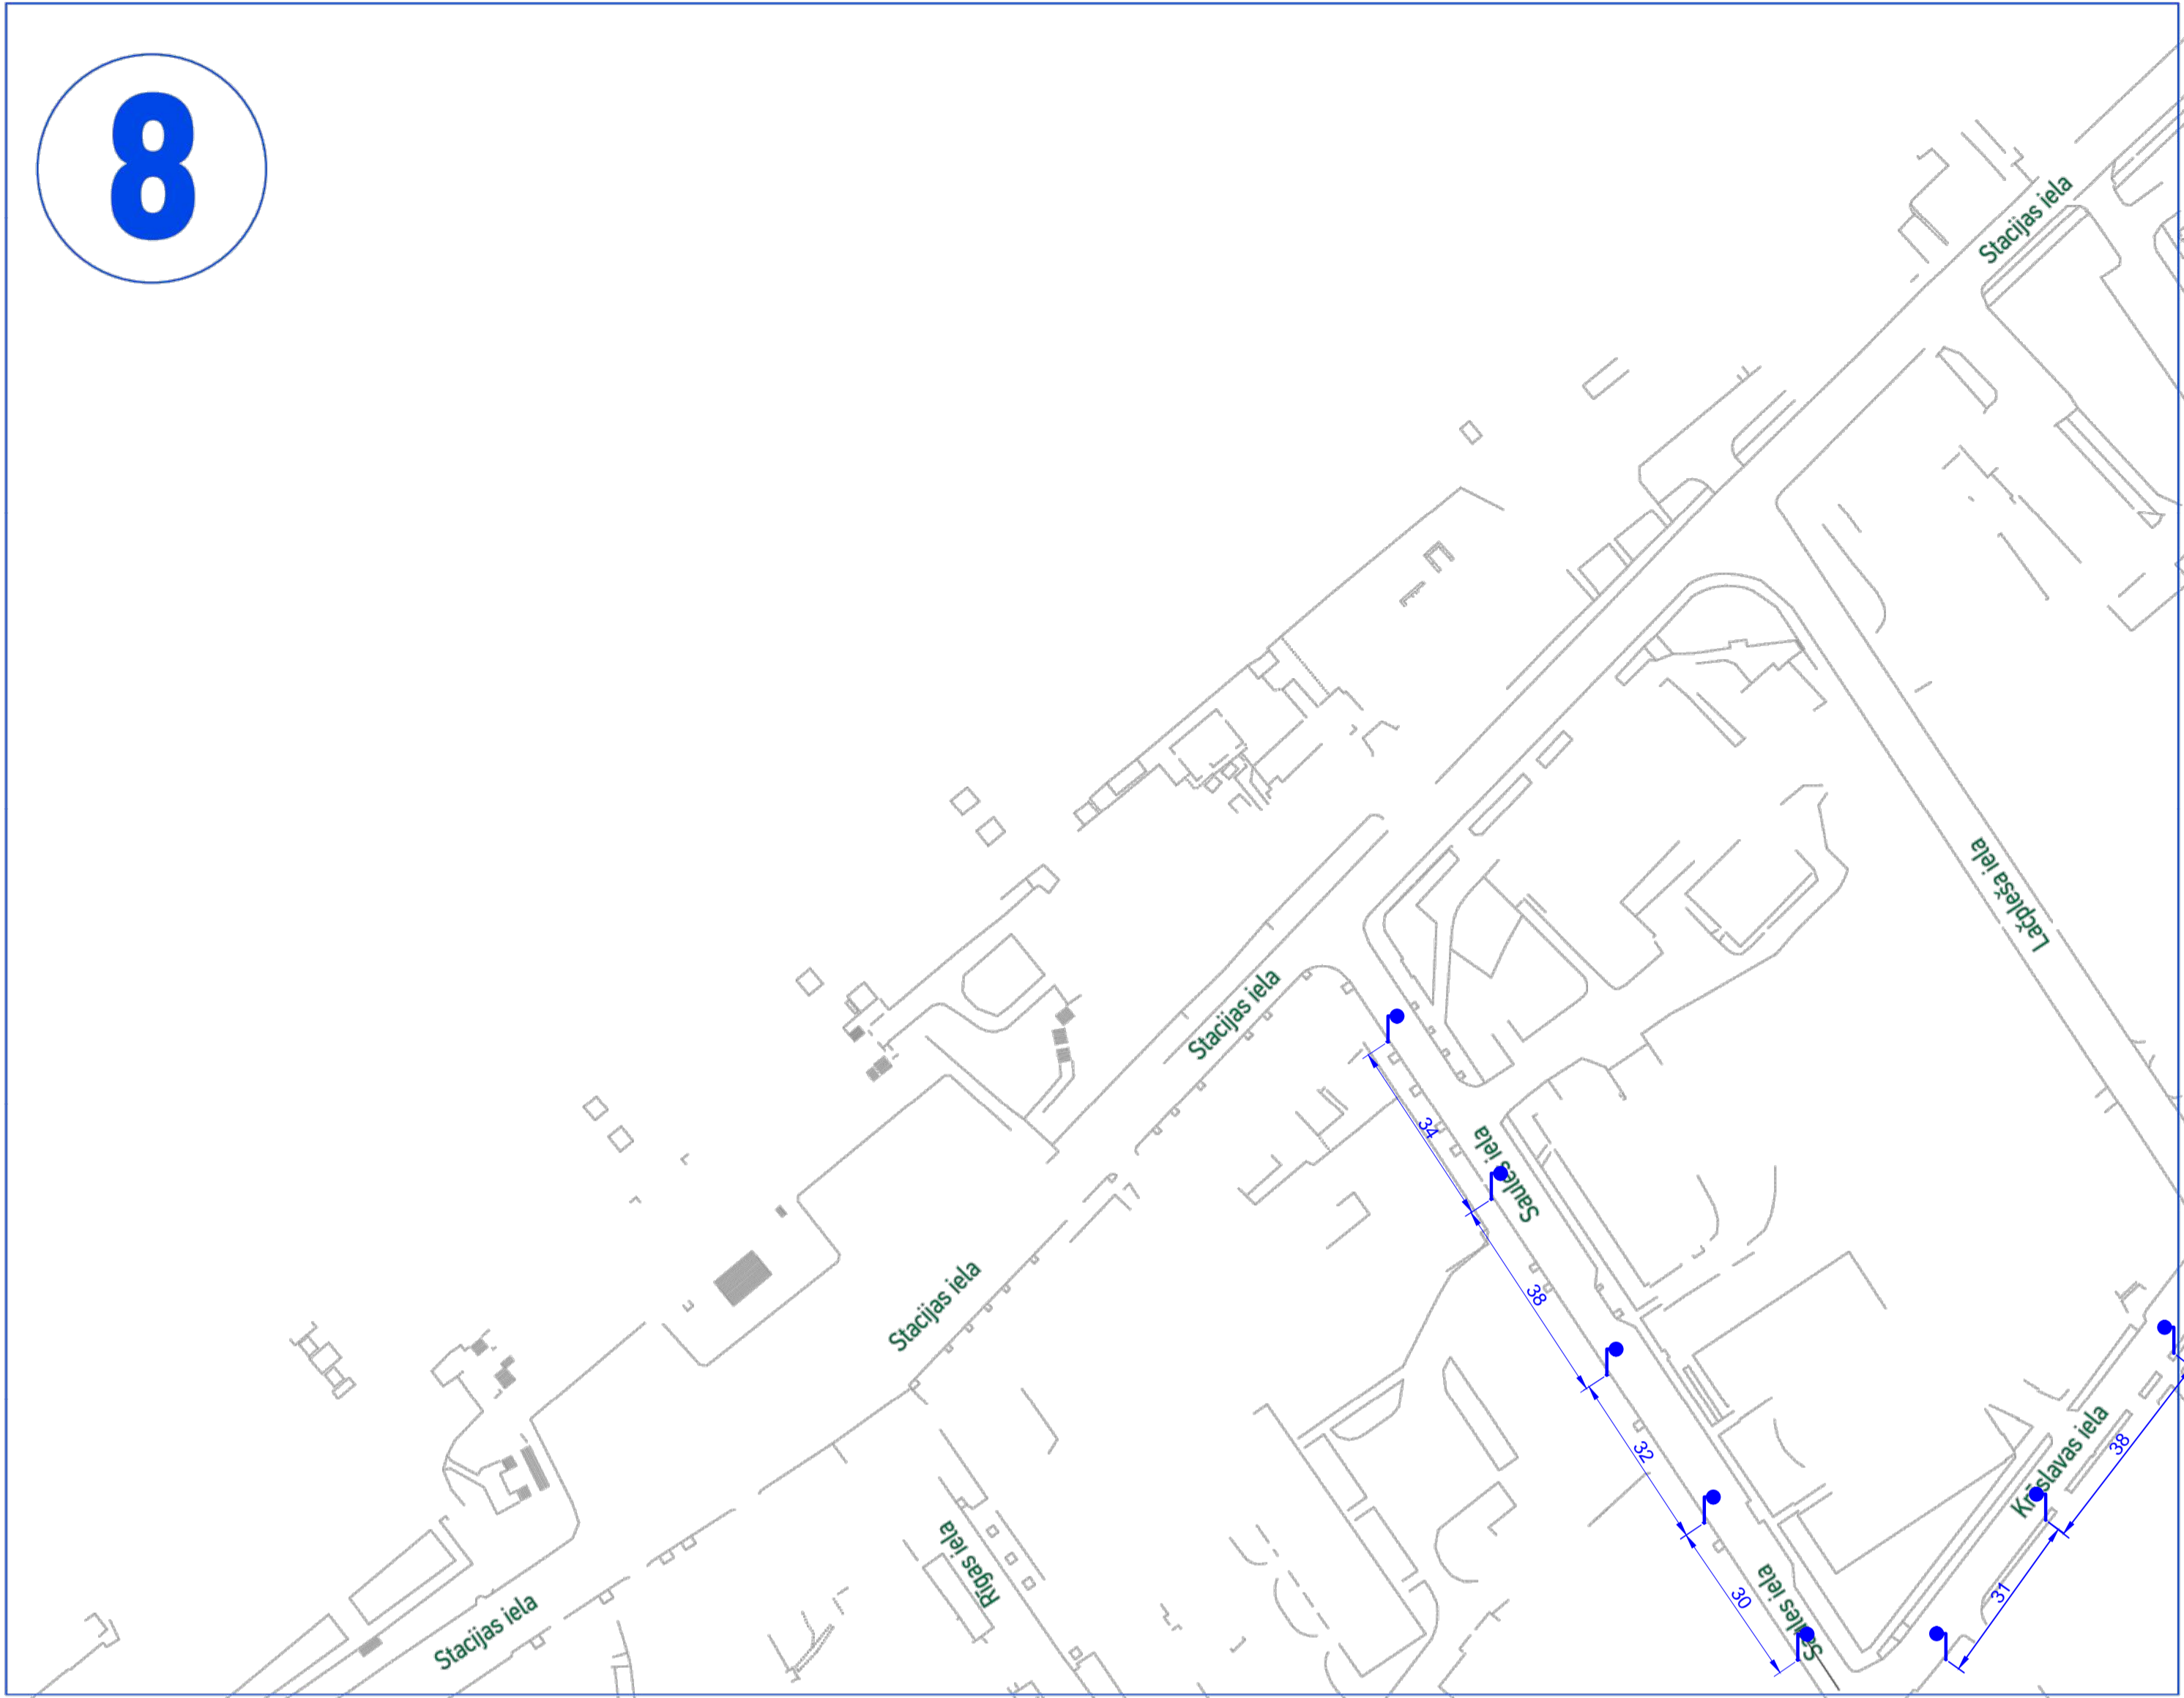

9

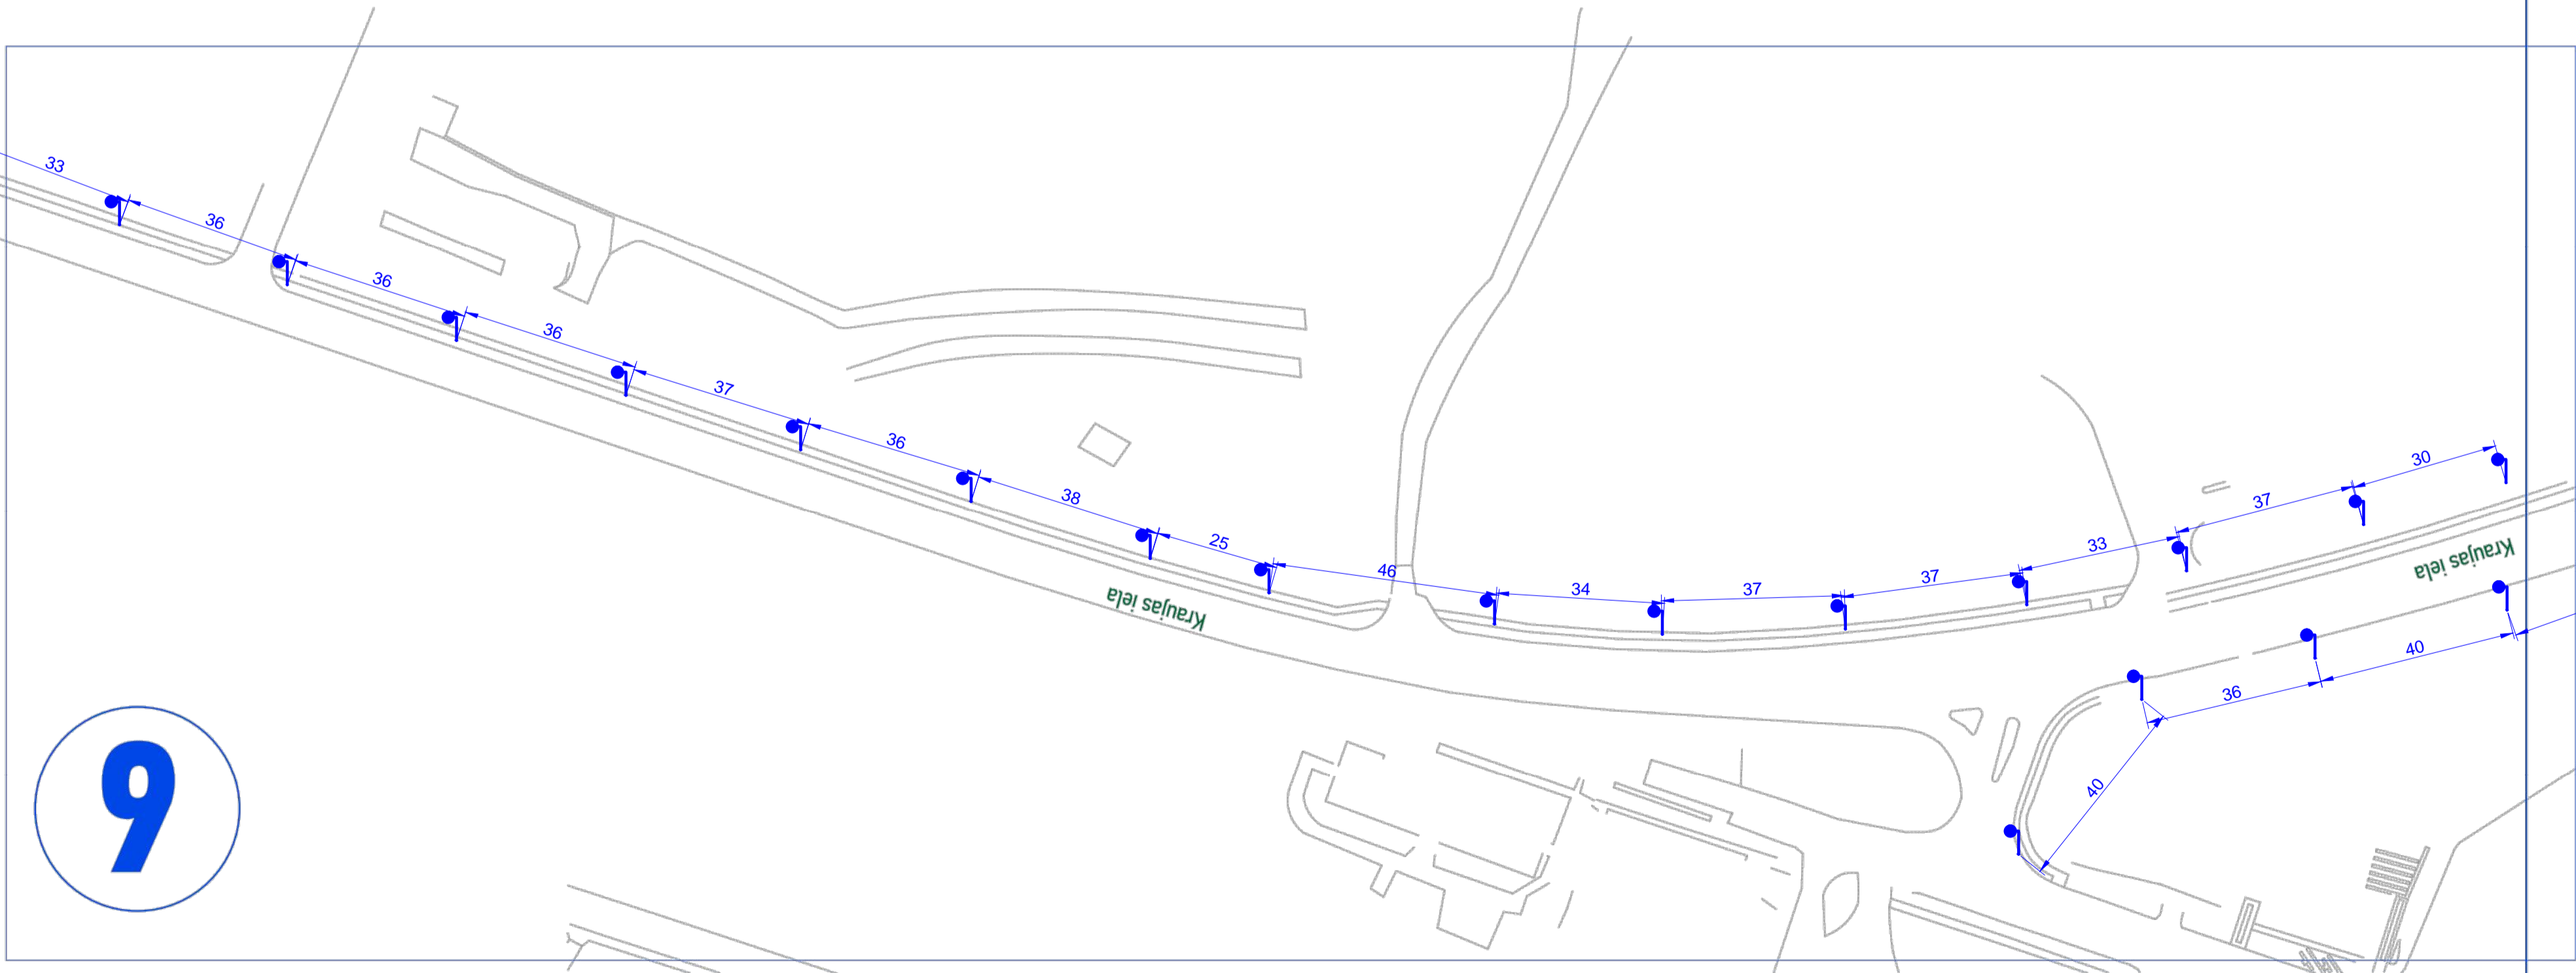

14

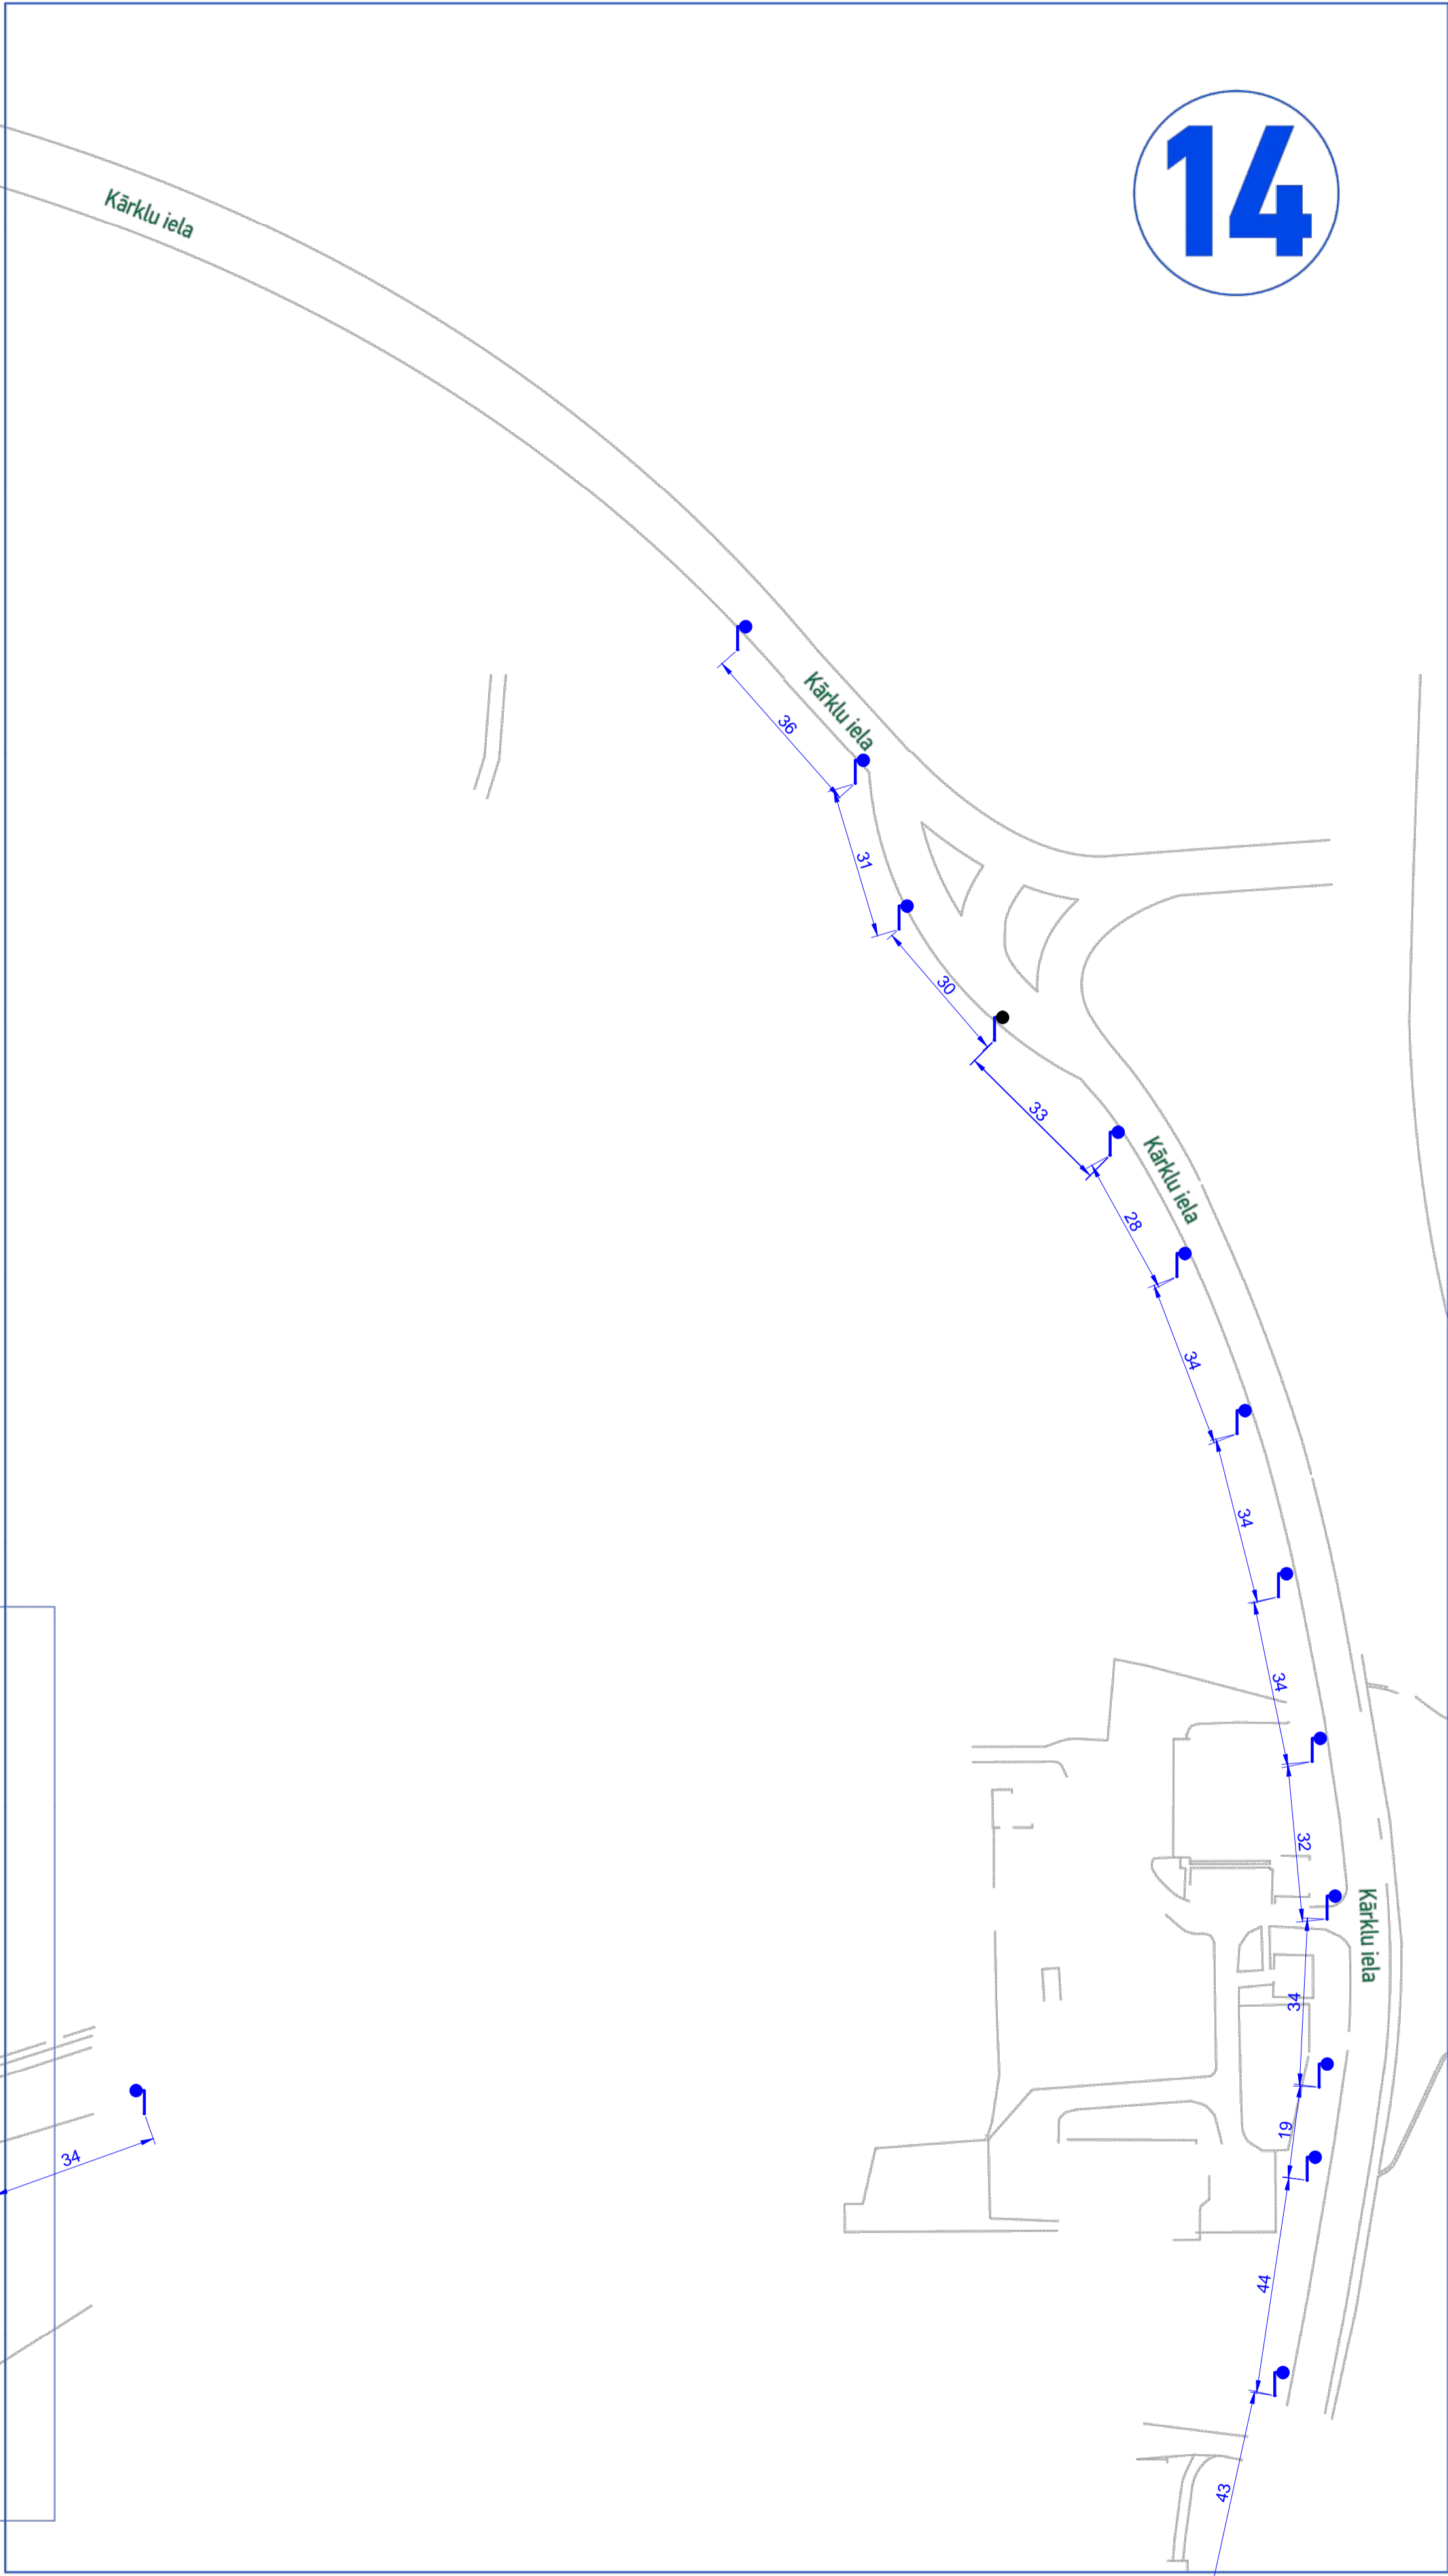

<div><div><div></div><div>ARHITEKTU BIROJS REM PRO</div></div><div><div>LR Uzņēmuma reģ.Nr. 41503041904 Būvkomersanta reģ.Nr. 4827-R</div><div>REM PRO</div><div>18.Novembra 37A, Daugavpils, LV-5401, Latvija tālrunis/fax: 65421398, e-mail: rem@rem.lv</div></div></div>		Pasūtītāja: DAUGAVPILS PILSĒTAS DOME REĢ.NR. 90000077325		Pasūtījuma Nr.		
Būvprojekta nosaukums:		APGAISMOJUMA INFRASTRUKTŪRAS MODERNIZĀCIJA DAUGAVPILS PILSĒTĀ				
Adrese:		DAUGAVPILS PILSĒTĀ				
Kārklī iela, Kraujas iela, Saules iela, Krāslavas iela						
ARHĪVA REĢISTRĀCIJAS Nr.		RĀSĒJUMA MARKA	STADIJA	MĒROGS	LAPA	LAPAS
		ELT		1:1000	8;9;14	