


3.stāva plāna fragments.

M 1:100

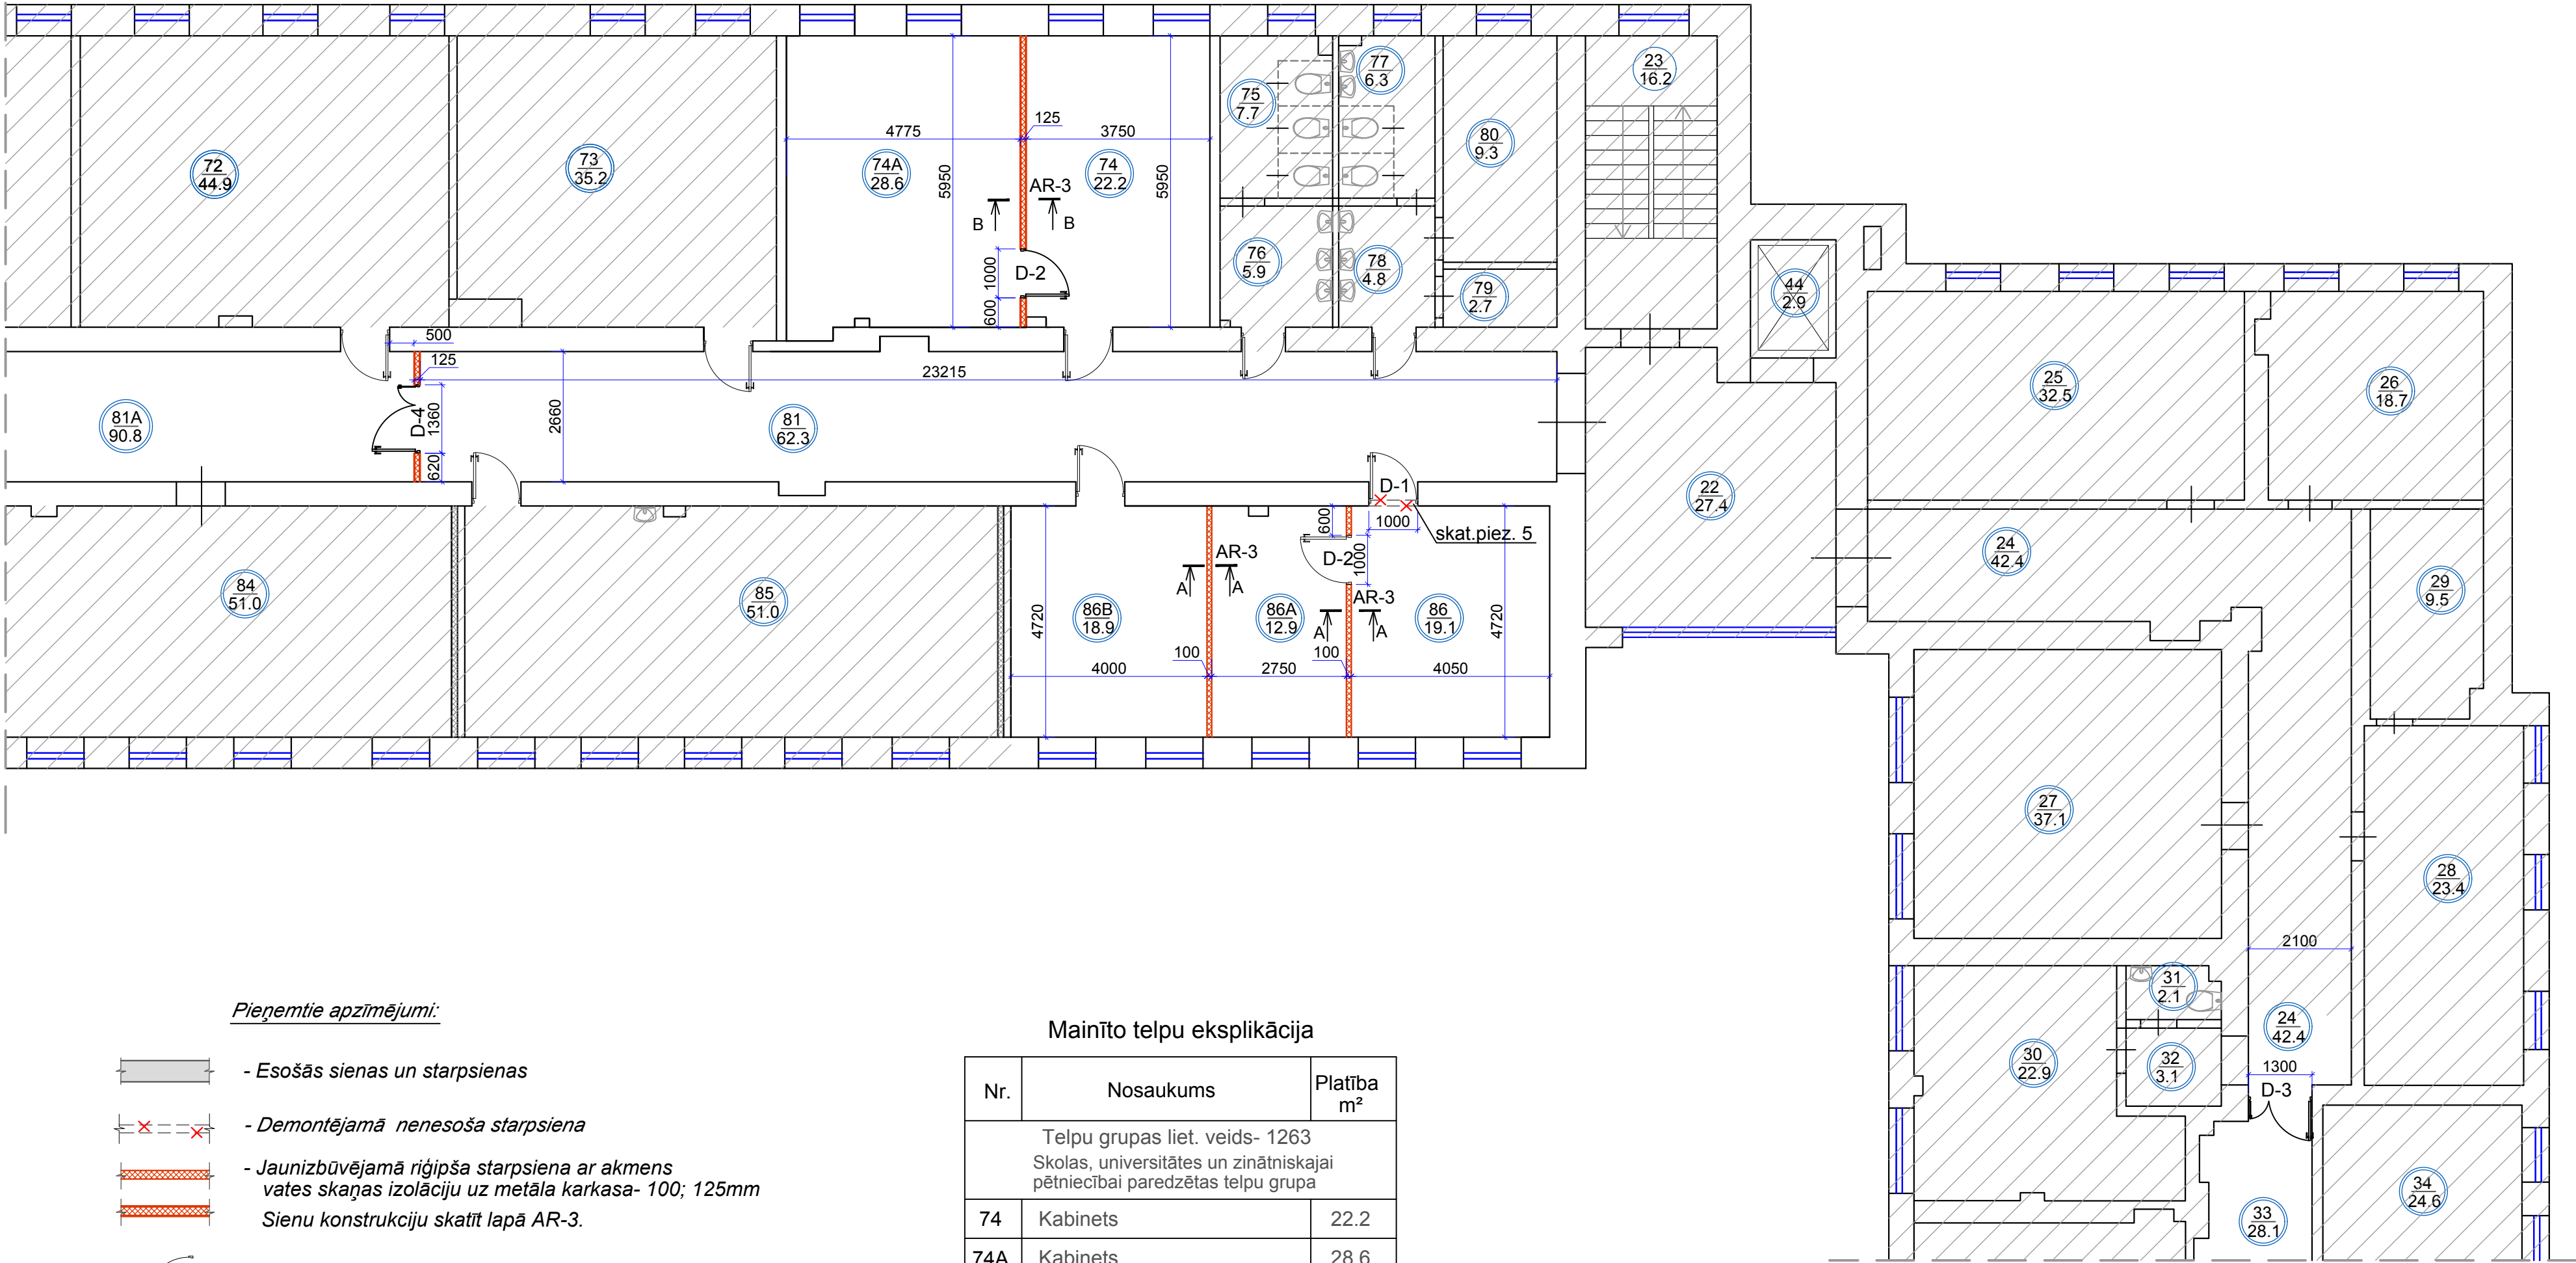

Pieņemtie apzīmējumi:


- Esošās sienas un starpsienas
- Demontējamā nenesoša starpsiena
- Jaunizbūvējamā rīgpša starpsiena ar akmens vates skaņas izolāciju uz metāla karkasa- 100; 125mm
- Sienu konstrukciju skatīt lapā AR-3.
- Projektējamās durvis (sk. AR-4)
- Esošās santehniskās iekārtas
- Neiekļauts apjomā
- Telpas numurs
- Platība, m2

Mainīto telpu eksplikācija

Nr.	Nosaukums	Platība m ²
Telpu grupas liet. veids- 1263 Skolas, universitātes un zinātniskajai pētniecībai paredzētas telpu grupa		
74	Kabinets	22.2
74A	Kabinets	28.6
81	Koridors	62.3
81A	Koridors	90.8
86	Kabinets	19.1
86A	Kabinets	12.9
86B	Kabinets	18.9

Piezīmes:

- Telpu numerācija saskaņā ar inventāro plānu.
- Visi izmēri doti milimetros.
- Augstuma atzīmes dotas metros.
- Stāva augstums 3.000m no grīdas līmeņa līdz griestiem.
- Jauna durvju ailes izveide nišā, kura izveidota durvju ailes aizmūrēšanas rezultātā.

<div>SIA "APOLA-D" Būvkomersanta apliecība Nr. 1352-R</div>				Pasūtītājs: Daugavpils pilsētas Izglītības pārvalde, Reģ. nr. 90009737220, Saules ielā 7, Daugavpilī.	
Telpu pārplānojuma, būvdarbu izpilde ēkā Saules ielā 7, Daugavpilī.					
Amats	Uzvārds	Paraksts	Datums		
Inženiere	L.Krukovska		11.2023.		
3.stāva plāna fragments				Stadija	Lapa
				BP	AR-2
M 1:100			Reģ.Nr.		