

VALSTS ZEMES DIENESTS

ĒKAS KADASTRĀLĀS UZMĒRĪŠANAS LIETA

Būves kadastra apzīmējums:.....05000017607001
Nosaukums:.....Pirmsskolas izglītības iestāde
Adrese:.....Mihoelsa iela 4, Daugavpils
Kadastrālās uzmērīšanas datums:.....26.11.2020

Reģionālās nodaļas vadītājs (pilnvarotā persona):

(vārds, uzvārds)

(paraksts)

Datums: _____ gada ____.

Izdrukas ID: 390002449717	Izdrukas datums: 07.12.2020	1 no 5
---------------------------	-----------------------------	--------

Skaidrojumi:

Nav – Kadastra informācijas sistēmā dati nav reģistrēti; Nereģistrē – atbilstoši normatīvajiem aktiem dati netiek reģistrēti

Ēkas kadastrālās uzmērīšanas lieta

1. Kadastra objekta identifikators

1.1. Būves kadastra apzīmējums:.....05000017607001

1.2. Nekustamā īpašuma kadastra numurs:.....05000017607

10. Būves pamatdati

10.1. Būves kadastra apzīmējums:.....05000017607001

10.1.1. Adrese:.....Mihoelsa iela 4, Daugavpils

10.1.2. Nosaukums:.....Pirmsskolas izglītības iestāde

10.1.3. Galvenais lietošanas veids:....1263 - Skolas, universitātes un zinātniskajai pētniecībai paredzētās ēkas

10.1.4. Kopējā platība (m²):.....1068.2

10.1.5. Apbūves laukums (m²):.....790.1

10.1.6. Virszemes stāvu skaits:.....2

10.1.7. Pazemes stāvu skaits:.....1

10.1.8. Telpu grupu skaits:.....1

10.1.9. Eksploatācijā pieņemšanas gads(-i):.....Nav

10.1.10. Eksploatācijas uzsākšanas gads:.....1890

10.1.11. Nolietojums (%):.....26

10.1.12. Nolietojuma aprēķina datums:.....02.12.2020

10.1.13. Kadastrālās uzmērīšanas datums:.....26.11.2020

10.1.14. Būve ir pirmsreģistrēta:.....Nē

10.1.15. Veicot kadastrālo uzmērīšanu, būve apvidū nav konstatēta:.....Nē

10.1.16. Būve atrodas vai daļēji atrodas uz zemes vienības ar kadastra apzīmējumu:.....05000017607

10.1.17. Funkcionāli saistīto ēku kadastra apzīmējumi:.....05000017607002, 05000017607003, 05000017607004, 05000017607005, 05000017607006, 05000017607007

11. Būves tips

11.1. Būves kadastra apzīmējums:.....05000017607001

Tipa kods	Tipa nosaukums
12630101	Skolas, universitātes un zinātniskajai pētniecībai paredzētās ēkas

12. Būves konstruktīvie elementi

12.1. Būves ar kadastra apzīmējumu 05000017607001 konstruktīvie elementi:

Nosaukums	Konstrukcijas veids	Materiāls	Eksploatācijā pieņemšanas gads(-i)	Eksploatācijas uzsākšanas gads	Nolietojums (%)
Pamati	Dabisko akmeņu mūris (lentveida), Dzelzsbetona bloki (lentveida)	Dzelzsbetona bloki, Laukakmens	Nav	1973	30
Ārsienas un karkasi	Tērauda karkasa konstrukcija, Ķieģeļu mūris (1,5 līdz 2,5 ķieģeļu biezumā)	Metāla karkasa konstrukcijas, Silikātkieģeļi	Nav	1973	30
Pārsegumi	Dzelzsbetona paneli, Koka siju pārsegums ar koka aizpildījumu	Dzelzsbetona paneli, Koka sijas	Nav	1973	30
Jumts (nesošā konstrukcija)	Dzelzsbetona panelu klājs virs bezspāru jumta konstrukcijām, Koka konstrukcijas	Dzelzsbetona paneli, Koka spāres	Nav	1973	30
Jumts (segums)	Ruberoīds, Skārda loksnes ar antikorozijas pārklājumu	Ruberoīds, Skārda loksnes ar antikorozijas pārklājumu	Nav	2020	0

Izdrukas ID: 390002449717	Izdrukas datums: 07.12.2020	2 no 5
---------------------------	-----------------------------	--------

Skaidrojumi:

Nav – Kadastra informācijas sistēmā dati nav reģistrēti; Neregistrē – atbilstoši normatīvajiem aktiem dati netiek reģistrēti

13. Būves apjoma rādītāji

13.1. Būves ar kadastra apzīmējumu 05000017607001 apjoma rādītāji:

Apjoma rādītāja veids	Apjoma rādītāja nosaukums	Apjoms un mērvienība	Tipa/ elementa kods	Tipa/ elementa nosaukums
Apbūves laukums	Nav	790.1 apbūves laukuma kv.m.	Nav	Nav
Kopējā platība	Nav	1068.2 kv.m.	Nav	Nav
Augstums	Nav	7.1 m	Nav	Nav
Būvtilpums	Nav	4701 kub.m.	Nav	Nav

14. Kopējās platības sadalījums pa platību veidiem

14.1. Būve ar kadastra apzīmējumu.....	05000017607001
14.1.1. Kopējā platība (m ²).....	1068.2
14.1.1.1. Lietderīgā platība (m ²).....	1068.2
14.1.1.1.1. Dzīvokļu kopējā platība (m ²).....	0
14.1.1.1.1.1. Dzīvokļu platība (m ²).....	0
14.1.1.1.1.1.1. Dzīvojamā platība (m ²).....	0
14.1.1.1.1.1.2. Dzīvokļu palīgtelpu platība (m ²).....	0
14.1.1.1.1.2. Dzīvokļu ārtelpu platība (m ²).....	0
14.1.1.1.2. Nedzīvojamo telpu platība (m ²).....	1068.2
14.1.1.1.2.1. Nedzīvojamo iekštelpu platība (m ²).....	1047.1
14.1.1.1.2.2. Nedzīvojamo ārtelpu platība (m ²).....	21.1
14.1.1.2. Koplietošanas palīgtelpu platība (m ²).....	0
14.1.1.2.1. Koplietošanas iekštelpu platība (m ²).....	0
14.1.1.2.2. Koplietošanas ārtelpu platība (m ²).....	0

16. Telpu grupas pamatdati

16.1. Telpu grupas kadastra apzīmējums:.....	05000017607001001
16.1.1. Adrese:.....	Nav
16.1.2. Nosaukums:.....	Pirmsskolas izglītības iestādes telpas
16.1.3. Lietošanas veids:.....	1263 - Izglītības iestāžu telpu grupa
16.1.4. Stāvs (stāvi), kurā atrodas telpu grupa:.....	-1, 1, 2
16.1.5. Telpu skaits:.....	70
16.1.6. Kopējā platība (m ²):.....	1068.2
16.1.7. Kadastrālās uzmērīšanas datums:.....	26.11.2020
16.1.8. Eksploatācijā pieņemšanas gads(-i):.....	Nav
16.1.9. Telpu grupa ietilpst dzīvokļa īpašumā ar kadastra numuru:.....	Nav
16.1.10. Telpu grupa ietilpst būvē ar kadastra apzīmējumu:.....	05000017607001
16.1.11. Būve atrodas vai daļēji atrodas uz zemes vienības ar kadastra apzīmējumu:.....	05000017607

17. Telpu grupas kopējās platības sadalījums pa telpu veidiem un telpu raksturojošie rādītāji

17.1. Telpu grupas kadastra apzīmējums:.....05000017607001001

Numurs	Nosaukums	Veids	Stāvs	Augstums (m)	Mazākais augstums (m)	Lielākais augstums (m)	Platība (m ²)	Eksploatācijā pieņemšanas gads(-i)
1	Savienotā sanitārtehniskā telpa	4 - Nedzīvojamā iekštelpa	1	2.71	2.71	2.71	13.6	Nav
2	Guļamistaba (1. gr.)	4 - Nedzīvojamā iekštelpa	1	2.74	2.74	2.74	30.5	Nav
3	Kabinets	4 - Nedzīvojamā iekštelpa	1	2.74	2.74	2.74	5.4	Nav
4	Bērnudārza grupas telpa (1. gr.)	4 - Nedzīvojamā iekštelpa	1	3.06	3.06	3.06	51.6	Nav
5	Vējtveris	4 - Nedzīvojamā iekštelpa	1	2.65	2.65	2.65	4.7	Nav
6	Garderobe	4 - Nedzīvojamā iekštelpa	1	2.64	2.64	2.64	12	Nav
7	Vējtveris	4 - Nedzīvojamā iekštelpa	1	2.82	2.82	2.82	3.9	Nav
8	Iekštelpa	4 - Nedzīvojamā iekštelpa	1	5.37	5.37	5.37	1.7	Nav
9	Garderobe	4 - Nedzīvojamā iekštelpa	1	2.6	2.6	2.6	8.2	Nav
10	Pārtikas sadales telpa	4 - Nedzīvojamā iekštelpa	1	2.43	2.43	2.43	2.4	Nav
11	Kāpņu telpa	4 - Nedzīvojamā iekštelpa	1	3.05	3.05	3.05	12.4	Nav
12	Vējtveris	4 - Nedzīvojamā iekštelpa	1	2.03	2.03	2.03	3.5	Nav

Numurs	Nosaukums	Veids	Stāvs	Augstums (m)	Mazākais augstums (m)	Lielākais augstums (m)	Platība (m²)	Ekspluatācijā pieņemšanas gads(-i)
13	Savienotā sanitārtehniskā telpa	4 - Nedzīvojamā iekštelpa	1	2.72	2.72	2.72	13.5	Nav
14	Guļamistaba (2. gr.)	4 - Nedzīvojamā iekštelpa	1	3.05	3.05	3.05	35.8	Nav
15	Kabinets	4 - Nedzīvojamā iekštelpa	1	3.06	3.06	3.06	7.1	Nav
16	Garderobe	4 - Nedzīvojamā iekštelpa	1	2.73	2.73	2.73	10	Nav
17	Vējtveris	4 - Nedzīvojamā iekštelpa	1	2.65	2.65	2.65	4	Nav
18	Bērnudārza grupas telpa (2. gr.)	4 - Nedzīvojamā iekštelpa	1	2.71	2.71	2.71	46.6	Nav
19	Pārtikas sadales telpa	4 - Nedzīvojamā iekštelpa	1	2.44	2.44	2.44	2.8	Nav
20	Koridors, pārtikas sadales telpa	4 - Nedzīvojamā iekštelpa	1	2.67	2.39	2.94	43.3	Nav
21	Koridors	4 - Nedzīvojamā iekštelpa	1	3.15	2.91	3.38	25.4	Nav
22	Medicīnas kabinets	4 - Nedzīvojamā iekštelpa	1	3.03	3.03	3.03	9.5	Nav
23	Invalīdu tualete	4 - Nedzīvojamā iekštelpa	1	2.91	2.91	2.91	3.9	Nav
24	Medicīnas kabineta izmeklēšanas telpa	4 - Nedzīvojamā iekštelpa	1	3.03	3.03	3.03	2.6	Nav
25	Kabinets	4 - Nedzīvojamā iekštelpa	1	3.5	3.5	3.5	10.4	Nav
26	Kabinets	4 - Nedzīvojamā iekštelpa	1	3.49	3.49	3.49	10	Nav
27	Kabinets	4 - Nedzīvojamā iekštelpa	1	3.52	3.52	3.52	7	Nav
28	Koridors	4 - Nedzīvojamā iekštelpa	1	2.88	2.88	2.88	12.3	Nav
29	Aktu zāle	4 - Nedzīvojamā iekštelpa	1	3.48	3.48	3.48	43.3	Nav
30	Kabinets	4 - Nedzīvojamā iekštelpa	1	3	3	3	8.1	Nav
31	Sporta zāle	4 - Nedzīvojamā iekštelpa	1	3.48	3.48	3.48	30	Nav
32	Tualetes un dušas telpa virtuves darbiniekiem	4 - Nedzīvojamā iekštelpa	1	2.76	2.76	2.76	2.8	Nav
33	Darbinieku garderobe	4 - Nedzīvojamā iekštelpa	1	2.99	2.99	2.99	4.1	Nav
34	Darbinieku tualetes	4 - Nedzīvojamā iekštelpa	1	2.89	2.89	2.89	1.7	Nav
35	Produktu noliktava	4 - Nedzīvojamā iekštelpa	1	3.49	3.49	3.49	6.9	Nav
36	Virtuve, trauku mazgātava	4 - Nedzīvojamā iekštelpa	1	3.23	2.96	3.49	30.2	Nav
37	Produktu pieņemšanas un uzkopšanas inventāra uzglabāšanas telpa	4 - Nedzīvojamā iekštelpa	1	3.5	3.5	3.5	2.8	Nav
38	Ārtelpa	5 - Nedzīvojamā ārtelpa	1	2.6	2.6	2.6	9.5	Nav
39	Ārtelpa	5 - Nedzīvojamā ārtelpa	1	2.66	2.66	2.66	11.6	Nav
40	Guļamistaba (3. gr.)	4 - Nedzīvojamā iekštelpa	2	3.15	3.15	3.15	35.8	Nav
41	Savienotā sanitārtehniskā telpa	4 - Nedzīvojamā iekštelpa	2	2.83	2.83	2.83	13.8	Nav
42	Bērnudārza grupas telpa (3. gr.)	4 - Nedzīvojamā iekštelpa	2	2.77	2.77	2.77	47.2	Nav
43	Kabinets	4 - Nedzīvojamā iekštelpa	2	2.73	2.73	2.73	6	Nav
44	Garderobe	4 - Nedzīvojamā iekštelpa	2	2.78	2.78	2.78	9.4	Nav
45	Pārtikas sadales telpa	4 - Nedzīvojamā iekštelpa	2	2.57	2.57	2.57	2.4	Nav
46	Kāpu telpa	4 - Nedzīvojamā iekštelpa	2	3.08	3.08	3.08	5	Nav
47	Koridors	4 - Nedzīvojamā iekštelpa	2	2.63	2.53	2.73	8.1	Nav
48	Pārtikas sadales telpa	4 - Nedzīvojamā iekštelpa	2	2.52	2.52	2.52	2.7	Nav
49	Garderobe	4 - Nedzīvojamā iekštelpa	2	2.55	2.55	2.55	8.2	Nav
50	Kabinets	4 - Nedzīvojamā iekštelpa	2	3.1	3.1	3.1	8.4	Nav
51	Bērnudārza grupas telpa (4. gr.)	4 - Nedzīvojamā iekštelpa	2	2.75	2.75	2.75	51.5	Nav
52	Savienotā sanitārtehniskā telpa	4 - Nedzīvojamā iekštelpa	2	2.8	2.8	2.8	13.5	Nav
53	Guļamistaba (4. gr.)	4 - Nedzīvojamā iekštelpa	2	3.14	3.14	3.14	36.8	Nav
54	Noliktava	4 - Nedzīvojamā iekštelpa	-1	2.3	2.3	2.3	33.4	Nav
55	Tualetes un dušas telpa	4 - Nedzīvojamā iekštelpa	-1	2.28	2.28	2.28	4.7	Nav
56	Koridors	4 - Nedzīvojamā iekštelpa	-1	2.28	2.28	2.28	3.2	Nav
57	Sanitārā telpa personālam	4 - Nedzīvojamā iekštelpa	-1	2.28	2.28	2.28	13.4	Nav
58	Telpa siltummezglam	4 - Nedzīvojamā iekštelpa	-1	2.28	2.28	2.28	27.7	Nav
59	Koridors	4 - Nedzīvojamā iekštelpa	-1	2.29	2.29	2.29	16.8	Nav
60	Noliktava	4 - Nedzīvojamā iekštelpa	-1	2.28	2.28	2.28	16.4	Nav
61	Kāpu telpa, koridors	4 - Nedzīvojamā iekštelpa	-1	2.29	2.29	2.29	20.2	Nav
62	Tehniskā telpa	4 - Nedzīvojamā iekštelpa	-1	2.21	2.21	2.21	16.5	Nav
63	Darbnīca	4 - Nedzīvojamā iekštelpa	-1	2.33	2.33	2.33	21.9	Nav
64	Noliktava	4 - Nedzīvojamā iekštelpa	-1	2.32	2.32	2.32	11.5	Nav
65	Veļas mazgāšanas telpa	4 - Nedzīvojamā iekštelpa	-1	2.32	2.32	2.32	22	Nav
66	Noliktava	4 - Nedzīvojamā iekštelpa	-1	2.34	2.34	2.34	16.7	Nav


Numurs	Nosaukums	Veids	Stāvs	Augstums (m)	Mazākais augstums (m)	Lielākais augstums (m)	Platība (m²)	Ekspluatācijā pieņemšanas gads(-i)
67	Koridors	4 - Nedzīvojamā iekštelpa	-1	2.33	2.33	2.33	11.9	Nav
68	Koridors	4 - Nedzīvojamā iekštelpa	-1	2.32	2.32	2.32	16	Nav
69	Pagrabs	4 - Nedzīvojamā iekštelpa	-1	1.96	1.96	1.96	16.1	Nav
70	Pagrabs	4 - Nedzīvojamā iekštelpa	-1	1.96	1.96	1.96	5.9	Nav

18. Labiekārtojumi

18.1. Būves kadastra apzīmējums.....05000017607001

Reģistrētie labiekārtojumi	Noteikšanas veids (ja ir)	Apjoms (ja ir)
Apkure. Centralizētā	Apvidū ir konstatēts	
Aukstā ūdens apgāde. Centralizētā	Apvidū ir konstatēts	
Citi, iepriekš neklasificēti, labiekārtojumi. Pods / pīsuārs / bidē	Apvidū ir konstatēts	
Citi, iepriekš neklasificēti, labiekārtojumi. Vanna / duša	Apvidū ir konstatēts	
Drošības sistēmas. Aizsargsignalizācijas sistēma	Apvidū ir konstatēts	
Drošības sistēmas. Ugunsaisardzības sistēma	Apvidū ir konstatēts	
Elektroapgāde. Centralizētā	Apvidū ir konstatēts	
Kanalizācija. Centralizētā	Apvidū ir konstatēts	
Karstā ūdens apgāde. Centralizētā	Apvidū ir konstatēts	
Lifti. Pasažieru	Apvidū ir konstatēts	
Ugunsnoturības pakāpe	Dokuments	U2b
Vājstrāvas tīkli. Citi	Apvidū ir konstatēts	
Vājstrāvas tīkli. Telefons	Apvidū ir konstatēts	
Vēdināšana. Dabiskā	Apvidū ir konstatēts	
Vēdināšana. Piespiedu	Apvidū ir konstatēts	

18.1.1. Labiekārtojumu datums:26.11.2020

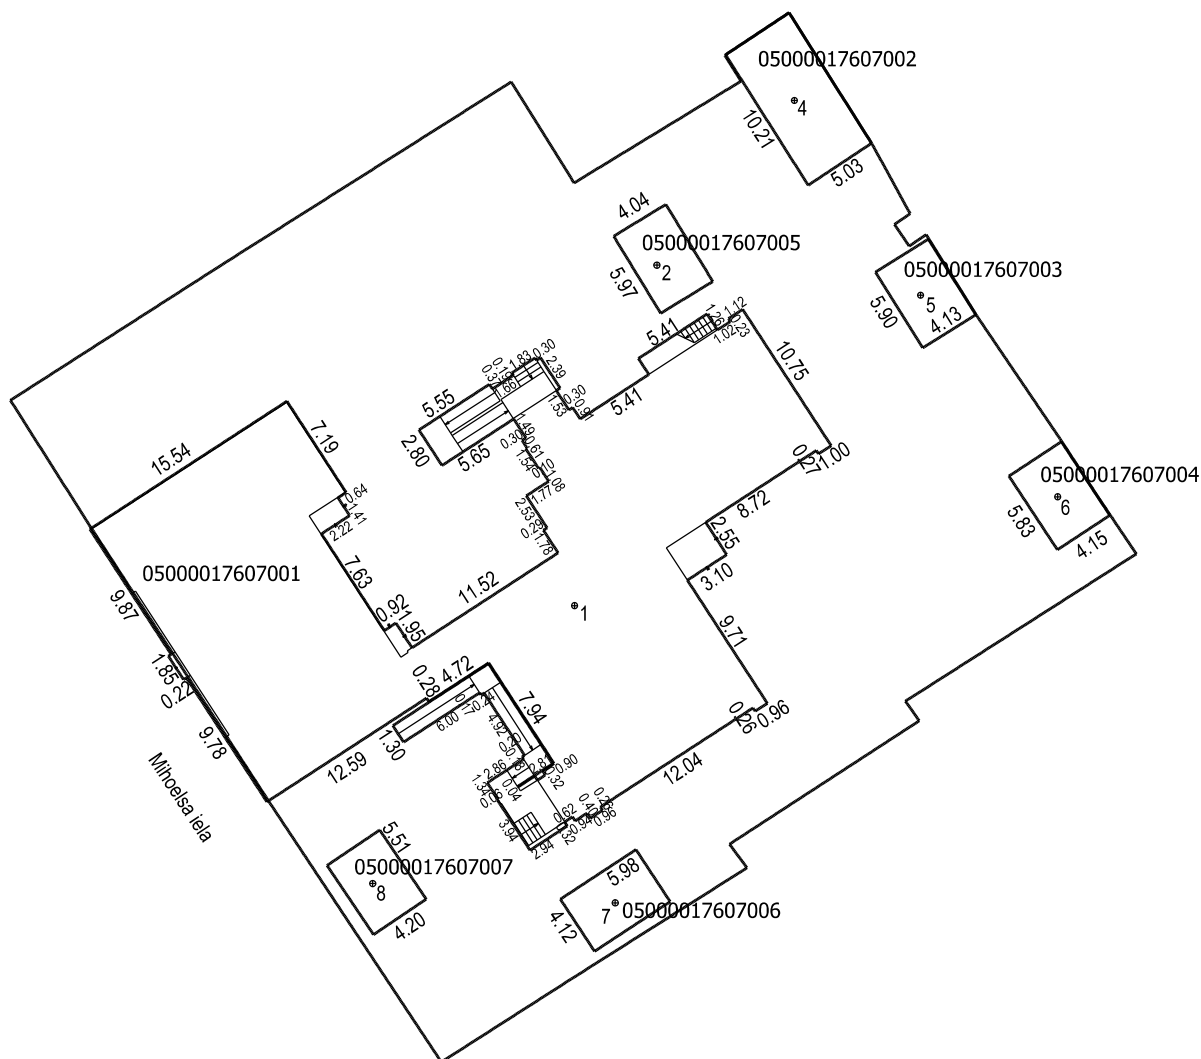


Būves punkta koordinātas
Latvijas koordinātu sistēmā LKS-92


Punkta nr	x	y
1	194251.51	658084.36
2	194274.03	658089.81
4	194284.92	658098.90
5	194272.04	658107.25
6	194258.71	658116.32
7	194231.85	658087.05
8	194233.13	658071.01

APBŪVES PLĀNS


KADASTRA APZĪMĒJUMS	MĒROGS	LPP.
05000017607	1 : 500	6

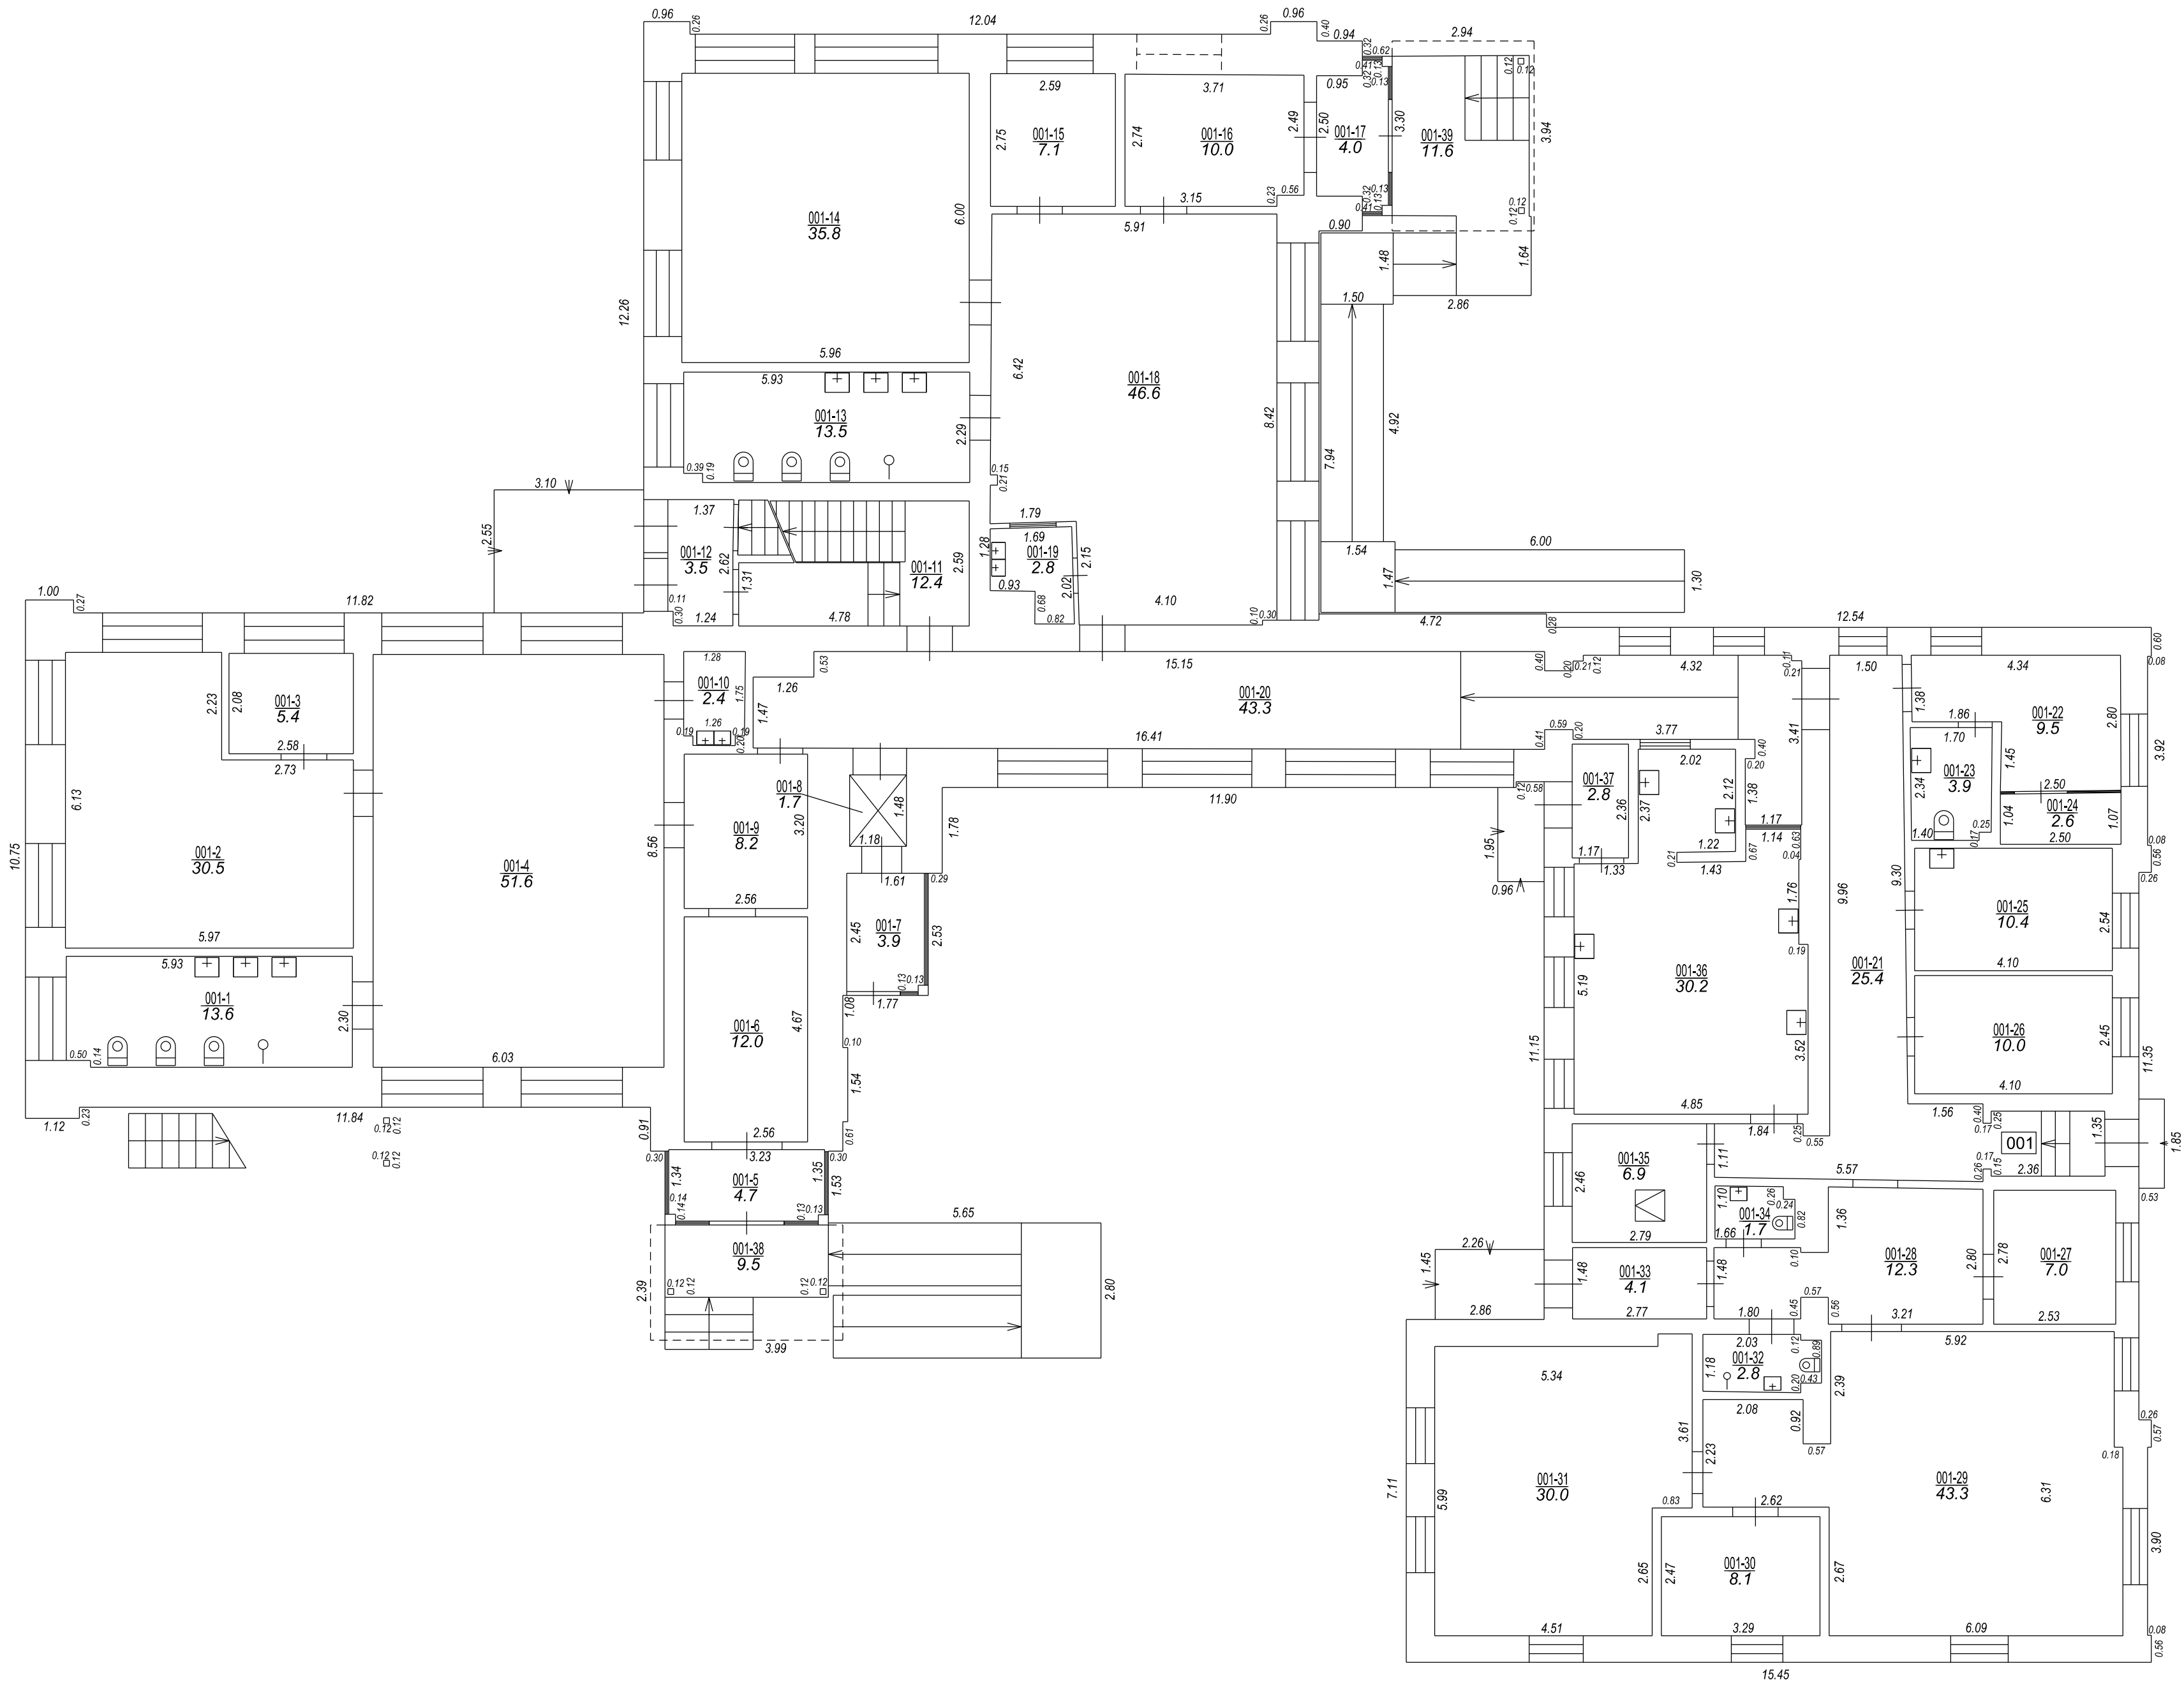

STĀVA PLĀNS			
KADASTRA APZĪMĒJUMS	STĀVS	MĒROGS	LPP.
05000017607001	1	1 : 100	7

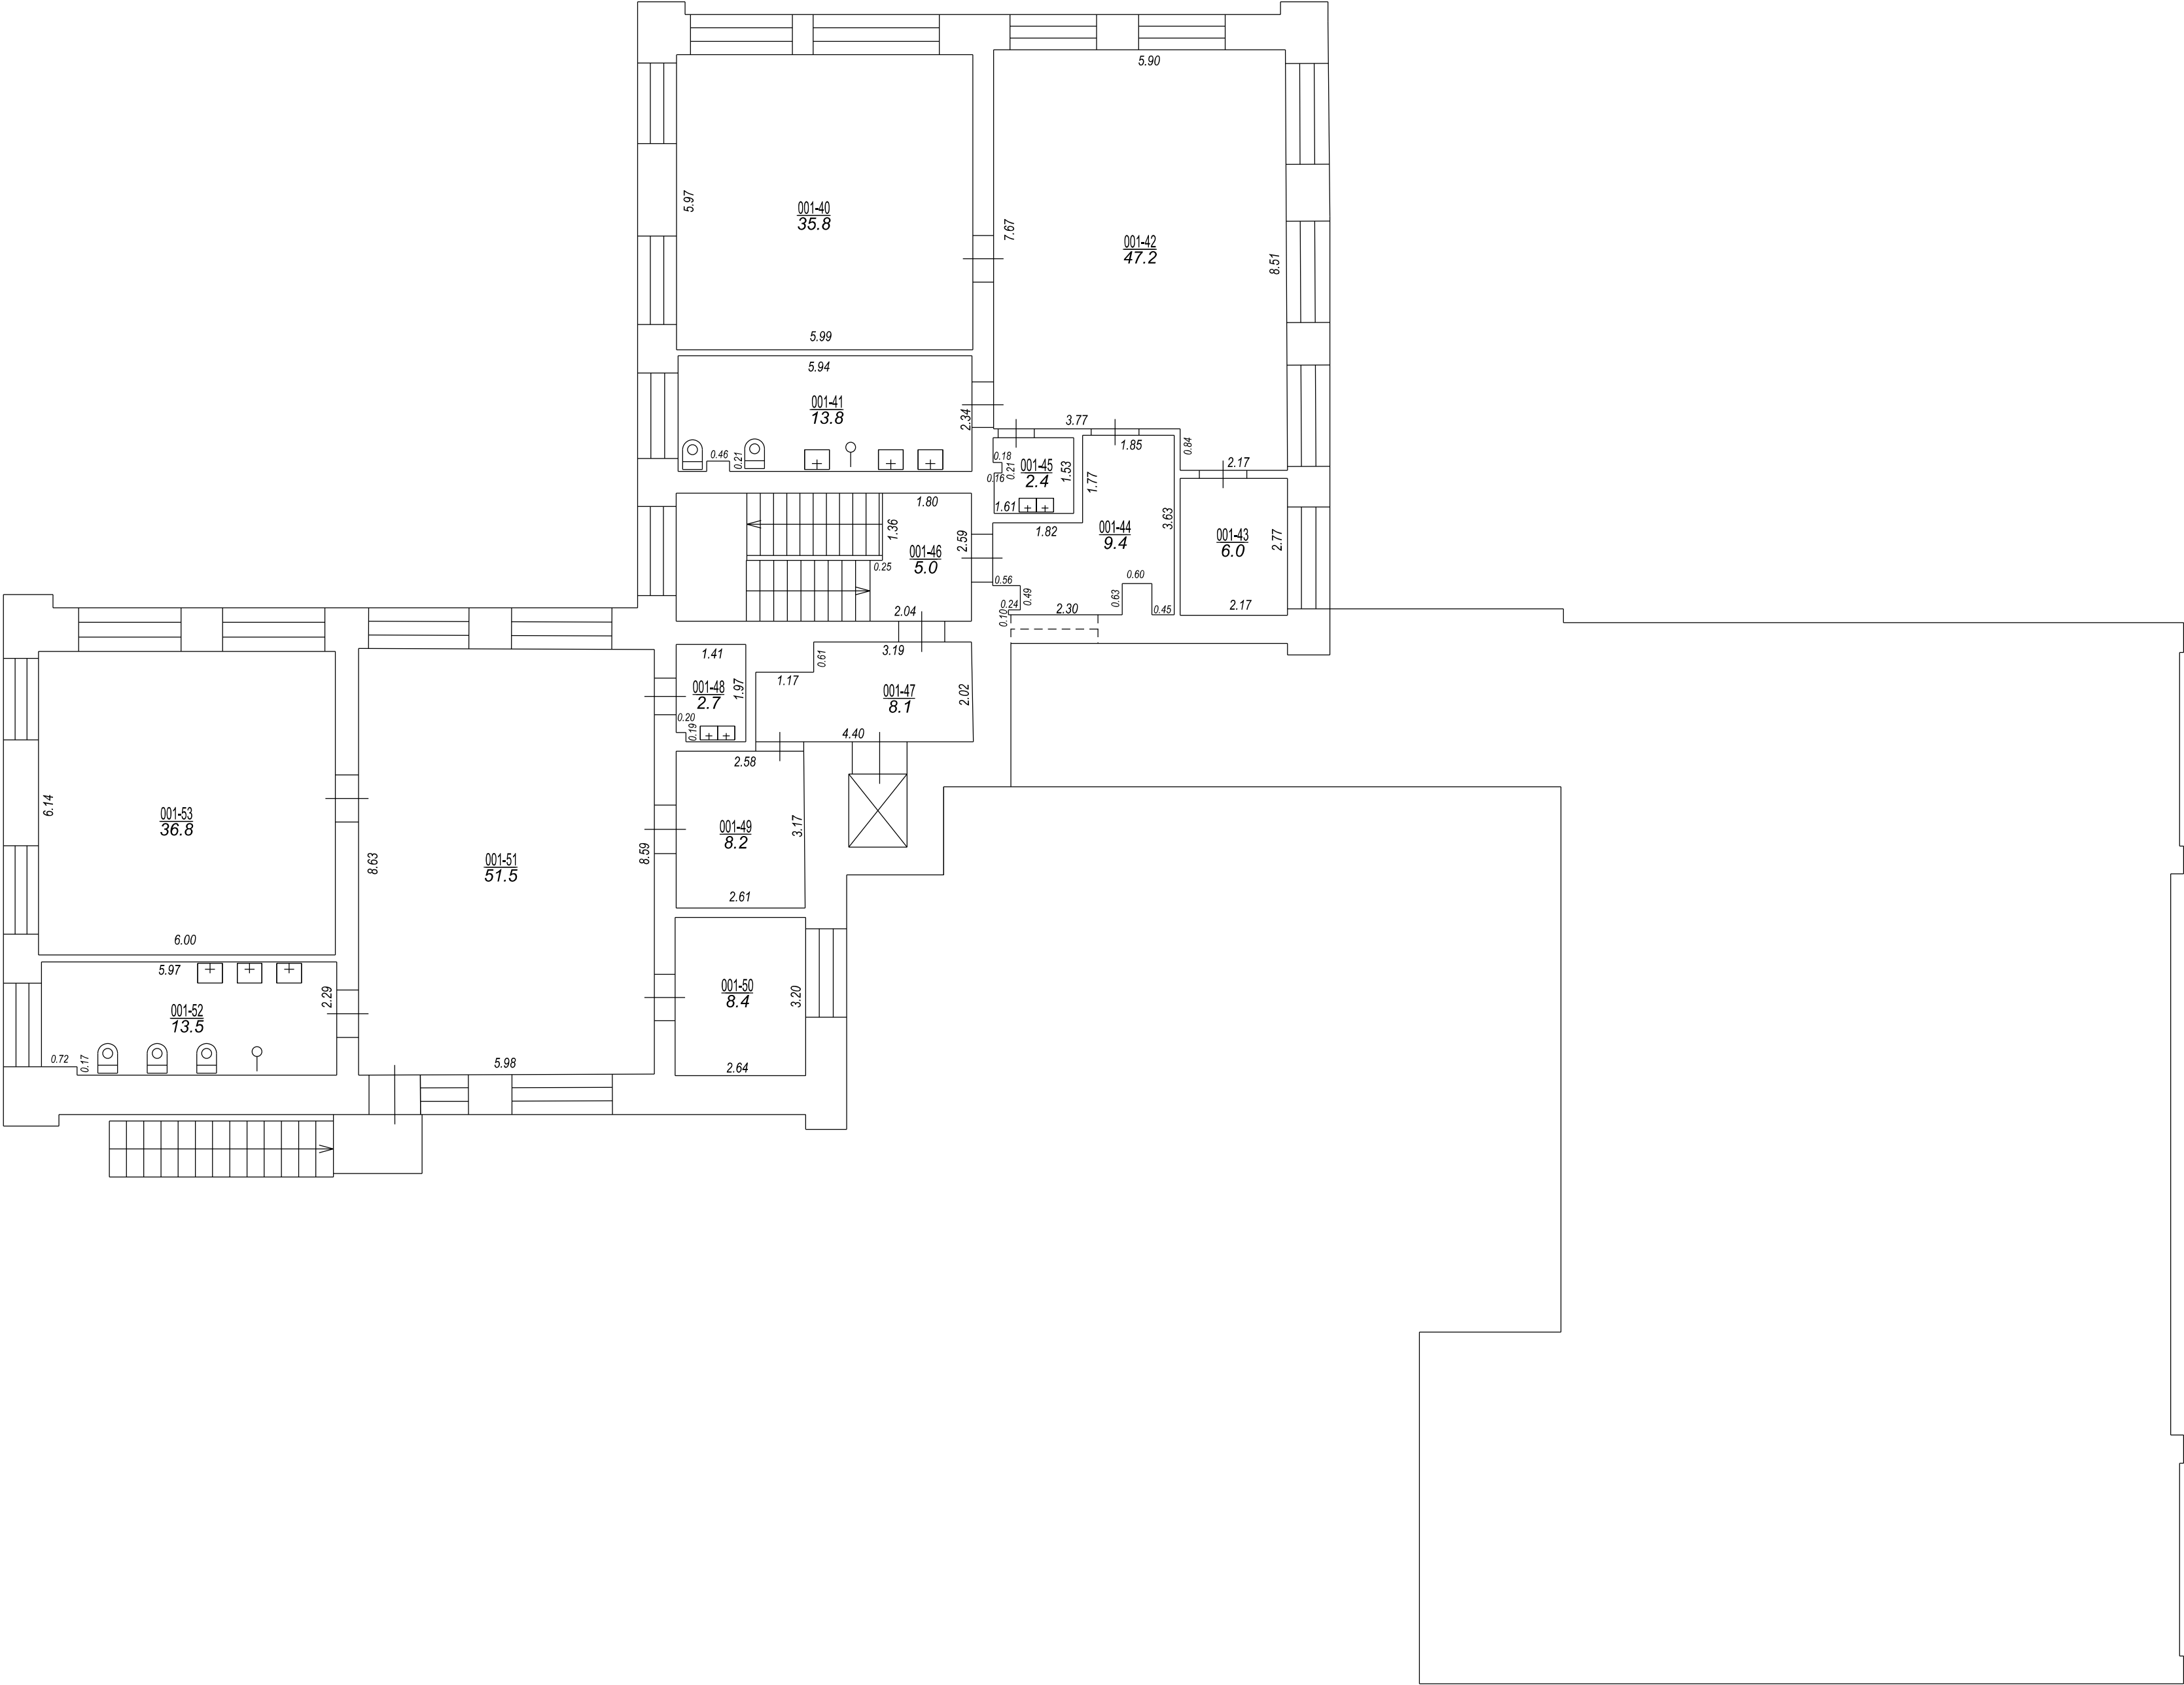

STĀVA PLĀNS			
KADASTRA APZĪMĒJUMS	STĀVS	MĒROGS	LPP.
05000017607001	2	1 : 100	8

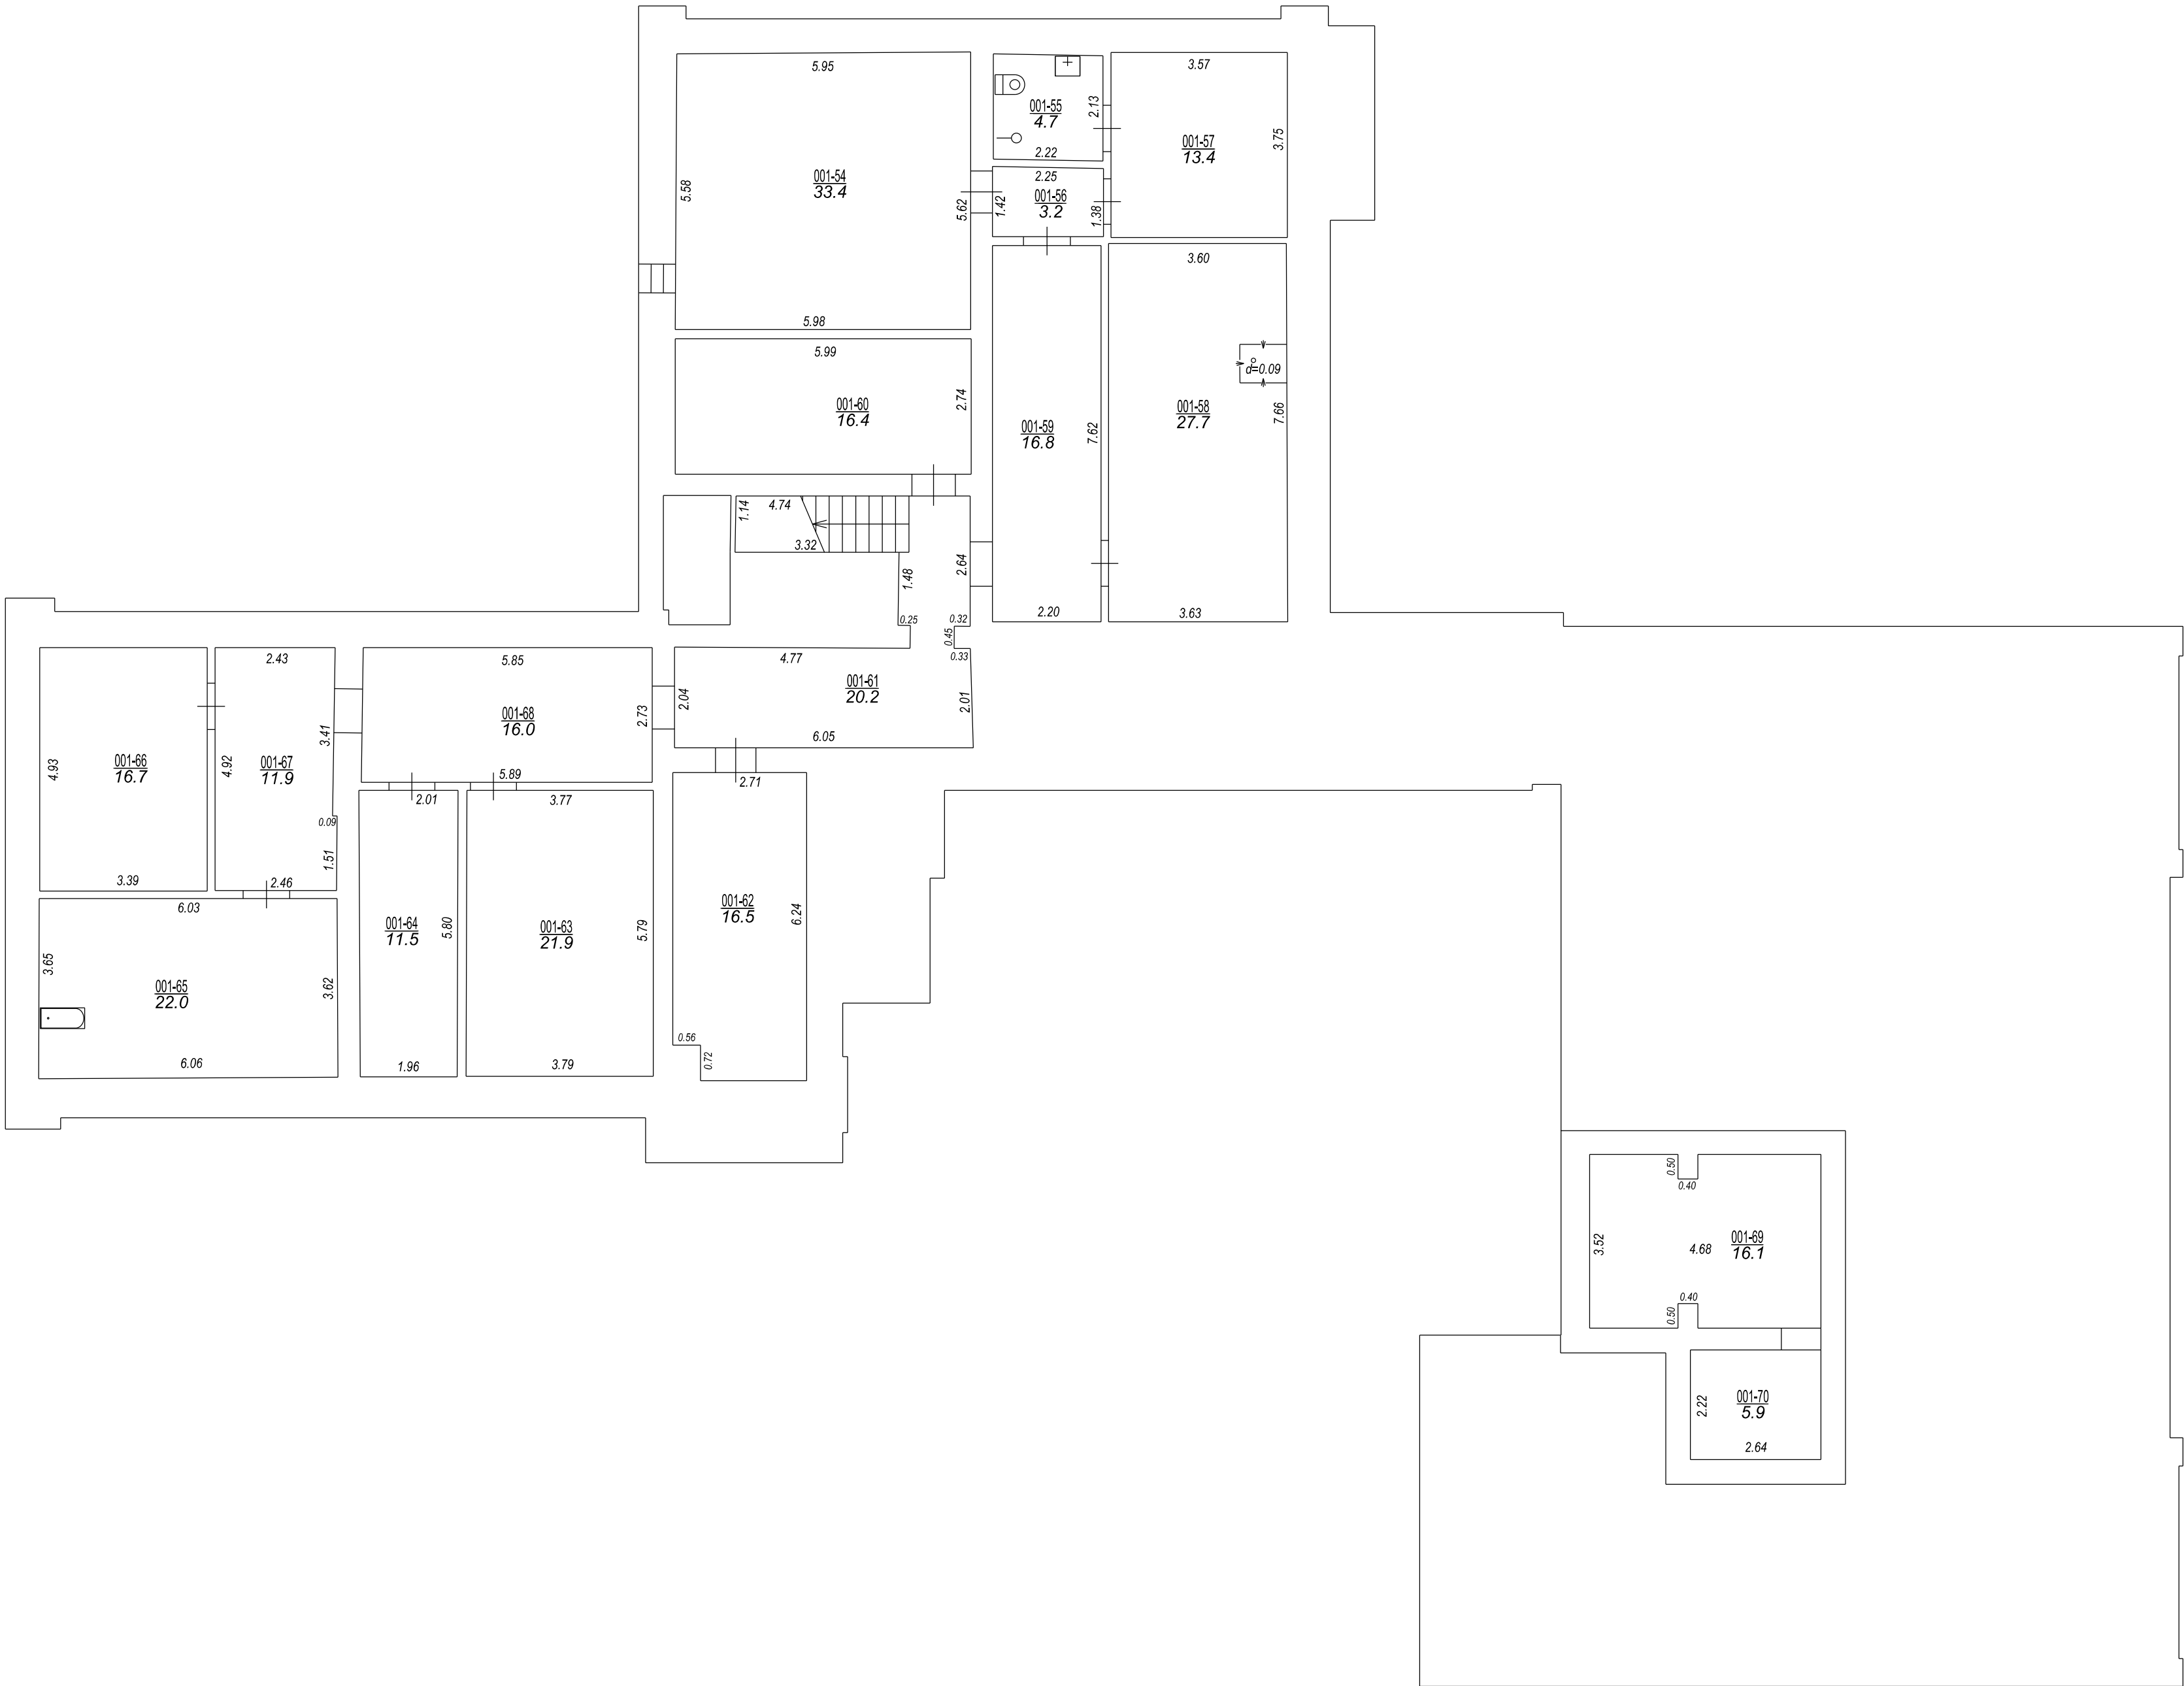

STĀVA PLĀNS			
KADASTRA APZĪMĒJUMS	STĀVS	MĒROGS	LPP.
05000017607001	-1	1 : 100	9



05000017607001_20201126_EF_1



05000017607001_20201126_EF_2



05000017607001_20201126_EF_3



05000017607001_20201126_EF_4