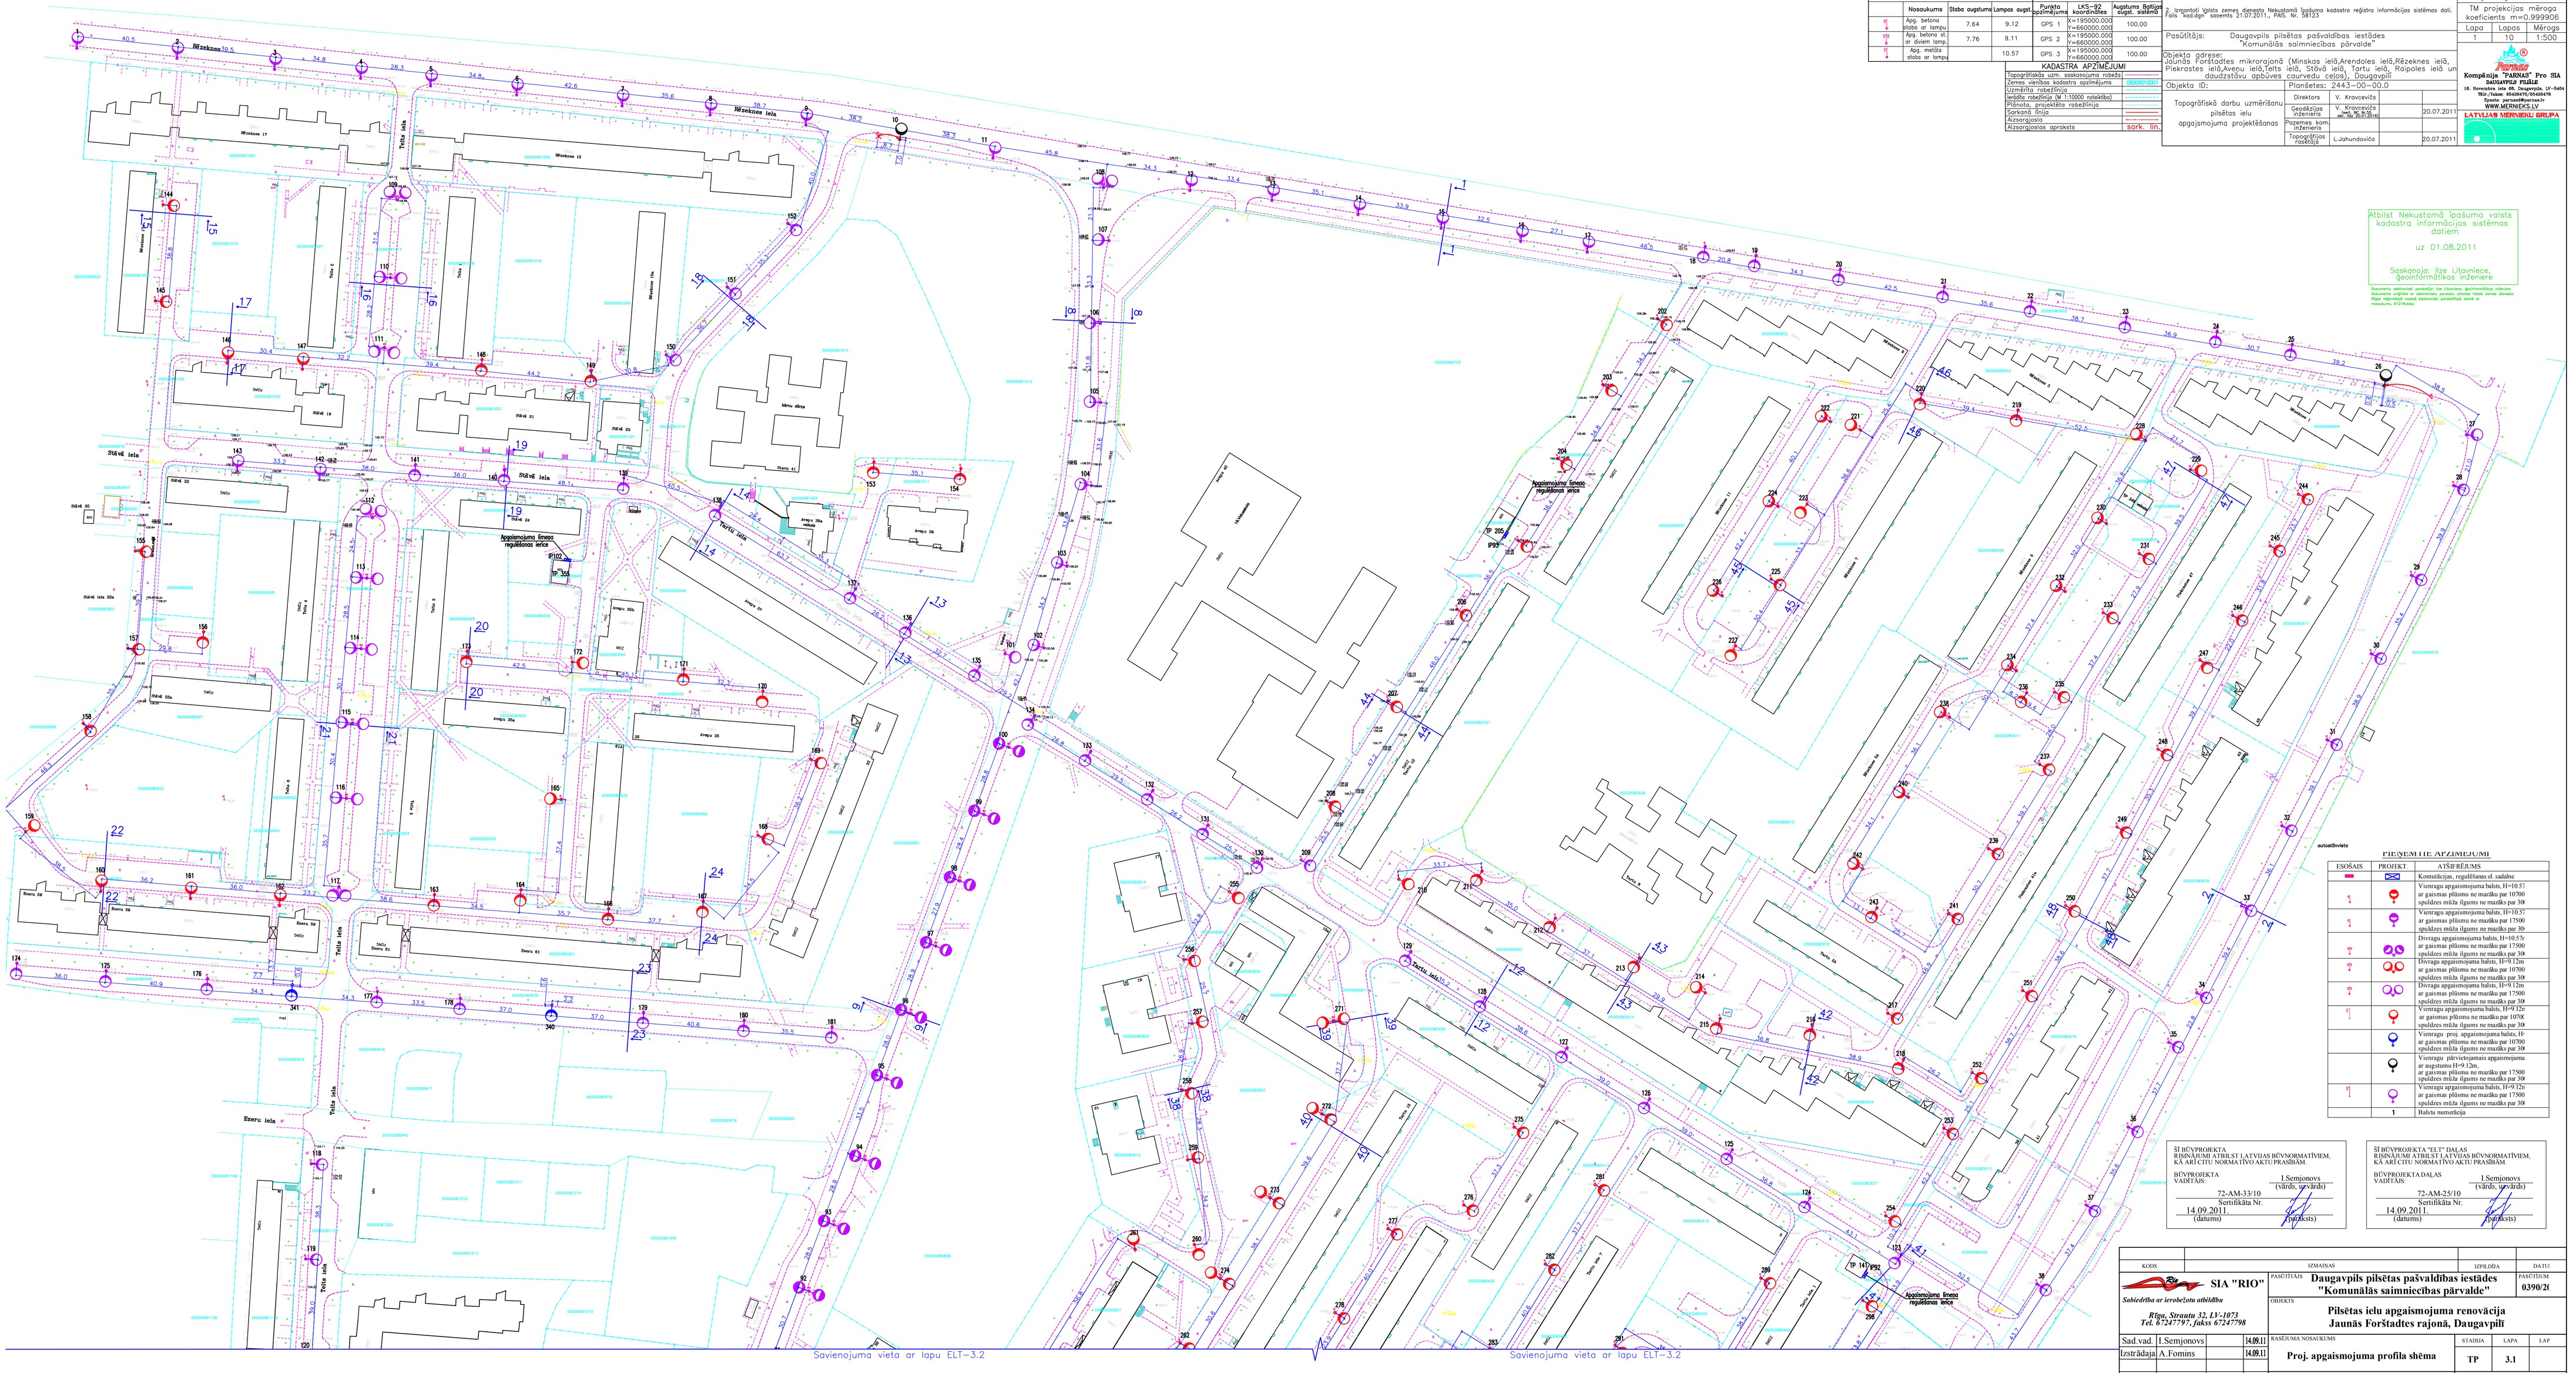

PIEZĪME				INFORMĀCIJA PAR UZMĒRĪŠANAS GEODĒZISKO PAMATOJUMU		
	Nosaukums	Stabu augstums	Lampas augst.	Punktā ieņemtās koordinātas	LKS-92 koordinātas	Augstums Baltijas augst. sistēmā
6 4	Apg. betona stabs ar lampu	7.64	9.12	GPS 1	X=195000.000 Y=660000.000	100.00
23 1	Apg. betona st. ar divām lamp.	7.76	9.11	GPS 2	X=195000.000 Y=660000.000	100.00
1 1	Apg. metāla stabs ar lampu		10.57	GPS 3	X=195000.000 Y=660000.000	100.00

KADASTRA APZĪMĒJUMI

Topogrāfiskās uzm. sasaistes punkts	
Zemes vienības kadastra apzīmējuma	09000010001
Uzmērītā robežlīnija	
Ierādīta robežlīnija (M 1:10000 noteiktība)	
Plānota, projektēta robežlīnija	
Sarkanā līnija	
Aizsargjosla	
Aizsargjoslas apraksts	sark. līn.

1. Uzmērīšana veikta 2011. gada jūlijā.

2. Izmantoti ģīdata zemes dzīlesta Nekustamā īpašuma kadastra reģistra informācijas sistēmas dati. Foto kad.dpt. sasaistīts ar LKS-92 koordinātu sistēmu. PMS Nr. 58123

Pasūtītājs: Daugavpils pilsētas pašvaldības iestādes "Komunālās saimniecības pārvalde"

Objekta adrese: Jaunās Forštadtes mikrorajonā (Minskas ielā,Arendoles ielā,Rēzeknes ielā, Piekrastes ielā,Avenu ielā,Talts ielā, Stāvā ielā, Tartu ielā, Raipoles ielā un daudzstāvu apbūves courvedu celiņā), Daugavpilī

Objekta ID:

Topogrāfiskā darbu uzmērīšanu pilsētas ielu apgaismojuma projektēšanas

Plandates: 2443-00-00.0

Direktors	V. Kravcevičs		
Ģeodēzijas inženieris	Y. Krivcevičs sert. Nr. B-0-0-0