


x=197600  
y=660200

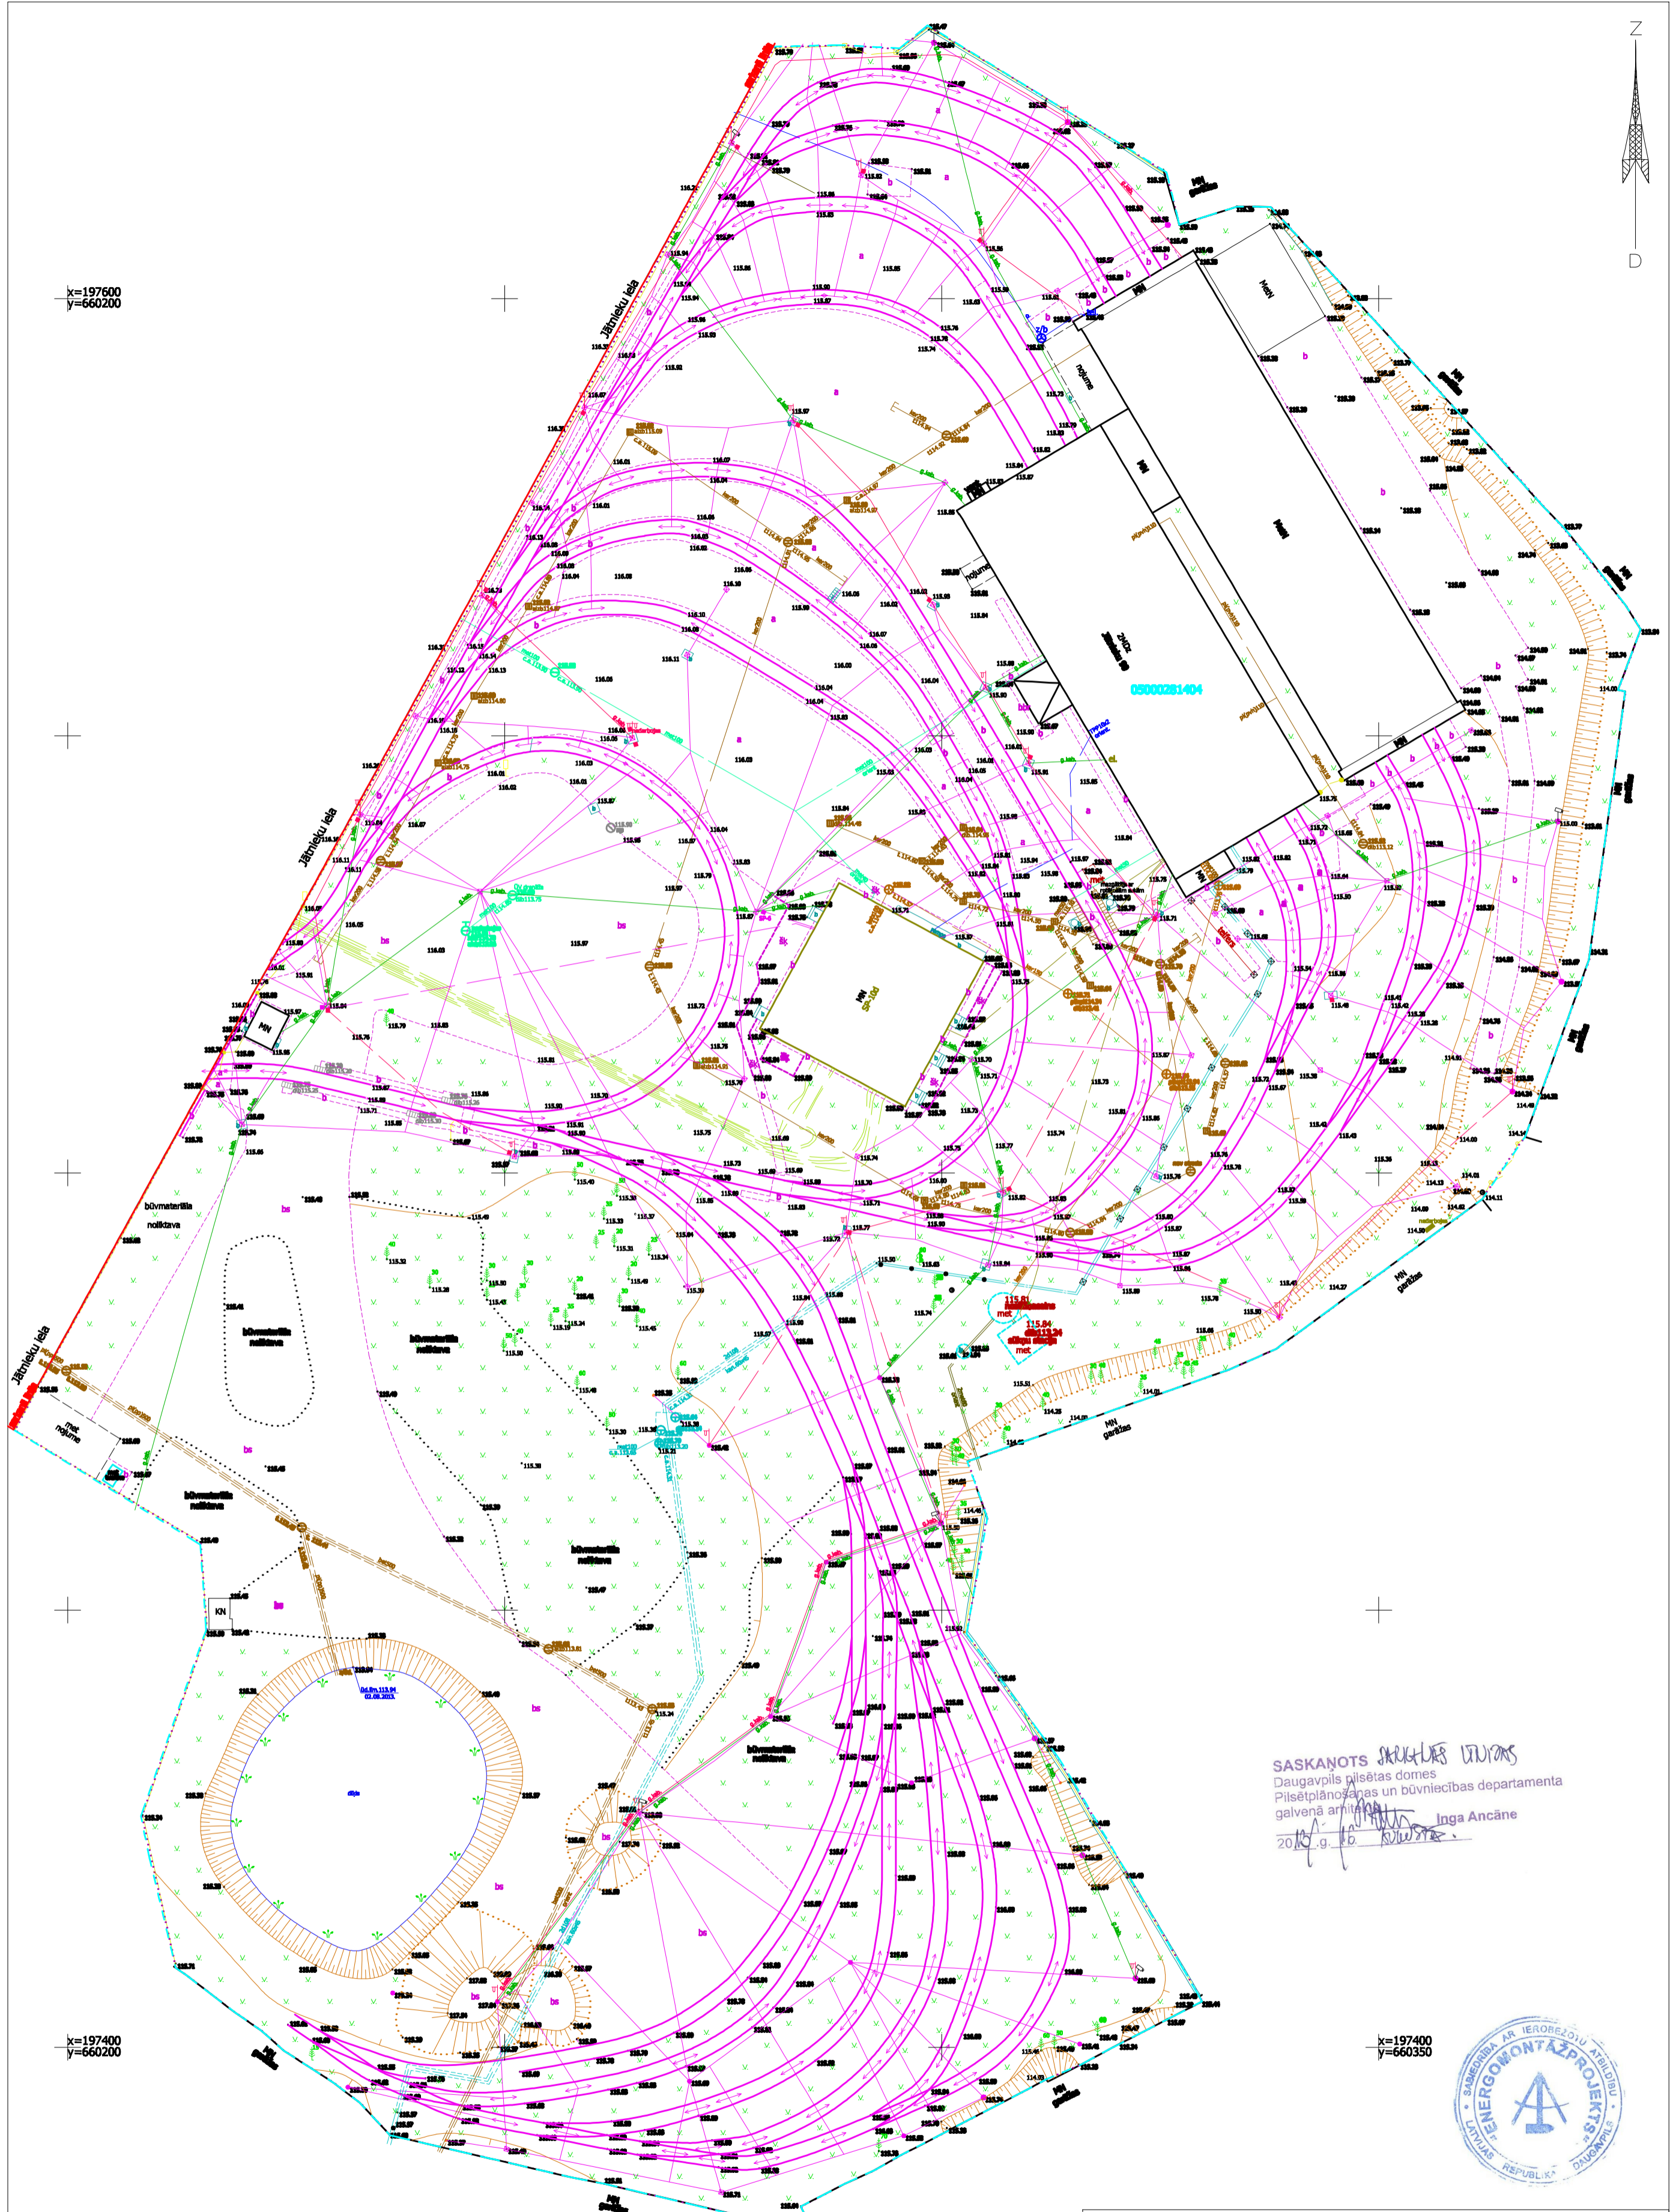

x=197400  
y=660200

x=197400  
y=660350

**UZMĒRIJUMS REGISTRĒTS**  
DAUGAVPILS PĪLSĒTAS DOME  
PĪLSĒTĪPĀRĪŠANAS UN BŪVNĪECĪBAS DEPARTAMĒNTĀ  
16.08.2013 Nr. 82-5103  
*[Signature]*

SASKANOTS *[Signature]*  
Daugavpils pilsētas domes  
Pilsētplānošanas un būvniecības departamenta  
galvenā arhitekte  
2013.g. 16. 08. *[Signature]* Inga Ancāne



Saskarpojoša organizācija	Komunikācijas	Saskarpojamā paraugs	Datums
SIA "Lattelecom"	sakarņu kabeļi	A.Prudņikovs	14.08.2013
A/S "Sadales tīkls"	elektriskie kabeļi	V.Masāns	14.08.2013
A/S "Latvijas gāze"	gāze	V.Larionova	14.08.2013
SIA "Daugavpils ūdens"	spiedkanalizācija	S.Egorchenkov	14.08.2013
SIA "Dautkom TV"	ūdensvads, kanalizācija	R.Artimevičs	14.08.2013
PAS "Daugavpils siltumtīkls"	TV kabeļi	G.Borovskis	14.08.2013
SIA "Labiekārtošana-D"	siltumtīkls	J.Platkovs	14.08.2013
Komunālās saimn-bes nodarīj.	apgaism. kabeļi	S.Afanasjeva	14.08.2013
Komunālās saimn-bes nodarīj.	lietus kanalizācija	I.Pankoviča	14.08.2013
VZD	lietus kanalizācija	A.Aņisimova	14.08.2013

**PIEZĪMES:**  
TM projekcijas mēroga koeficients m= 0.999914  
1. LKS92 TM koordinātu sistēma.  
2. Baltijas augstumu sistēma.  
3. Uzņemšana veikta 2013.gada augustā.  
4. Topogrāfiska plāna attēlotas teritorijas platība - 2.70 ha  
5. Ielu sarkanās līnijas attēlotas atbilstoši pašvaldības teritorijas plānojumam  
SIA "Energomontāžprojekts"  
LV-5401, Daugavpils, Rīgas iela 52-5  
Tālrunis: 29103636, energo@lotygo.lv  
Reģ. Nr.41503023218  
Sertifikāts (BC Nr.420 Ina Mačanovska)  
(zemes ierīcība)  
(ģeodēziskie darbi)  
ģeodēziskie darbi  
Vadītājs V.Plotnikova 15.08.13  
Ģeod. inženieris I.Mačanovska 12.08.13  
Topogrāfs L.Sostars 02.08.13  
Komp.apstrāde A.Sostars 10.08.13  
2013.gads

6. Zemes vienību robežas ir attēlotas atbilstoši zemes kadastrālās uzņemšanas un vietējā ģeodēziskā tīkla precizitātei un var nesakrist ar situāciju plānu.  
7. Topogrāfiskie apzīmējumi ir attēloti atbilstoši Ministru kabineta noteikumu Nr.281 1.pielikumam.

Uzņemšanā izmantoti LATPOS bāzes stacijas Daugavpils dati RTK režīmā

GPS Nr.	X	Y	H
DAUG	194384.059	657579.760	108.311

Pasūtītājs: SIA "BELAM RĪGA"  
Pasūtītājs: Jātnieku ielā 90, Daugavpils  
Darba reģistrācijas Nr. T-46/2013  
Rasējums: Topogrāfiskais plāns  
lapa 1 / lapu sk. 1  
M 1:500