
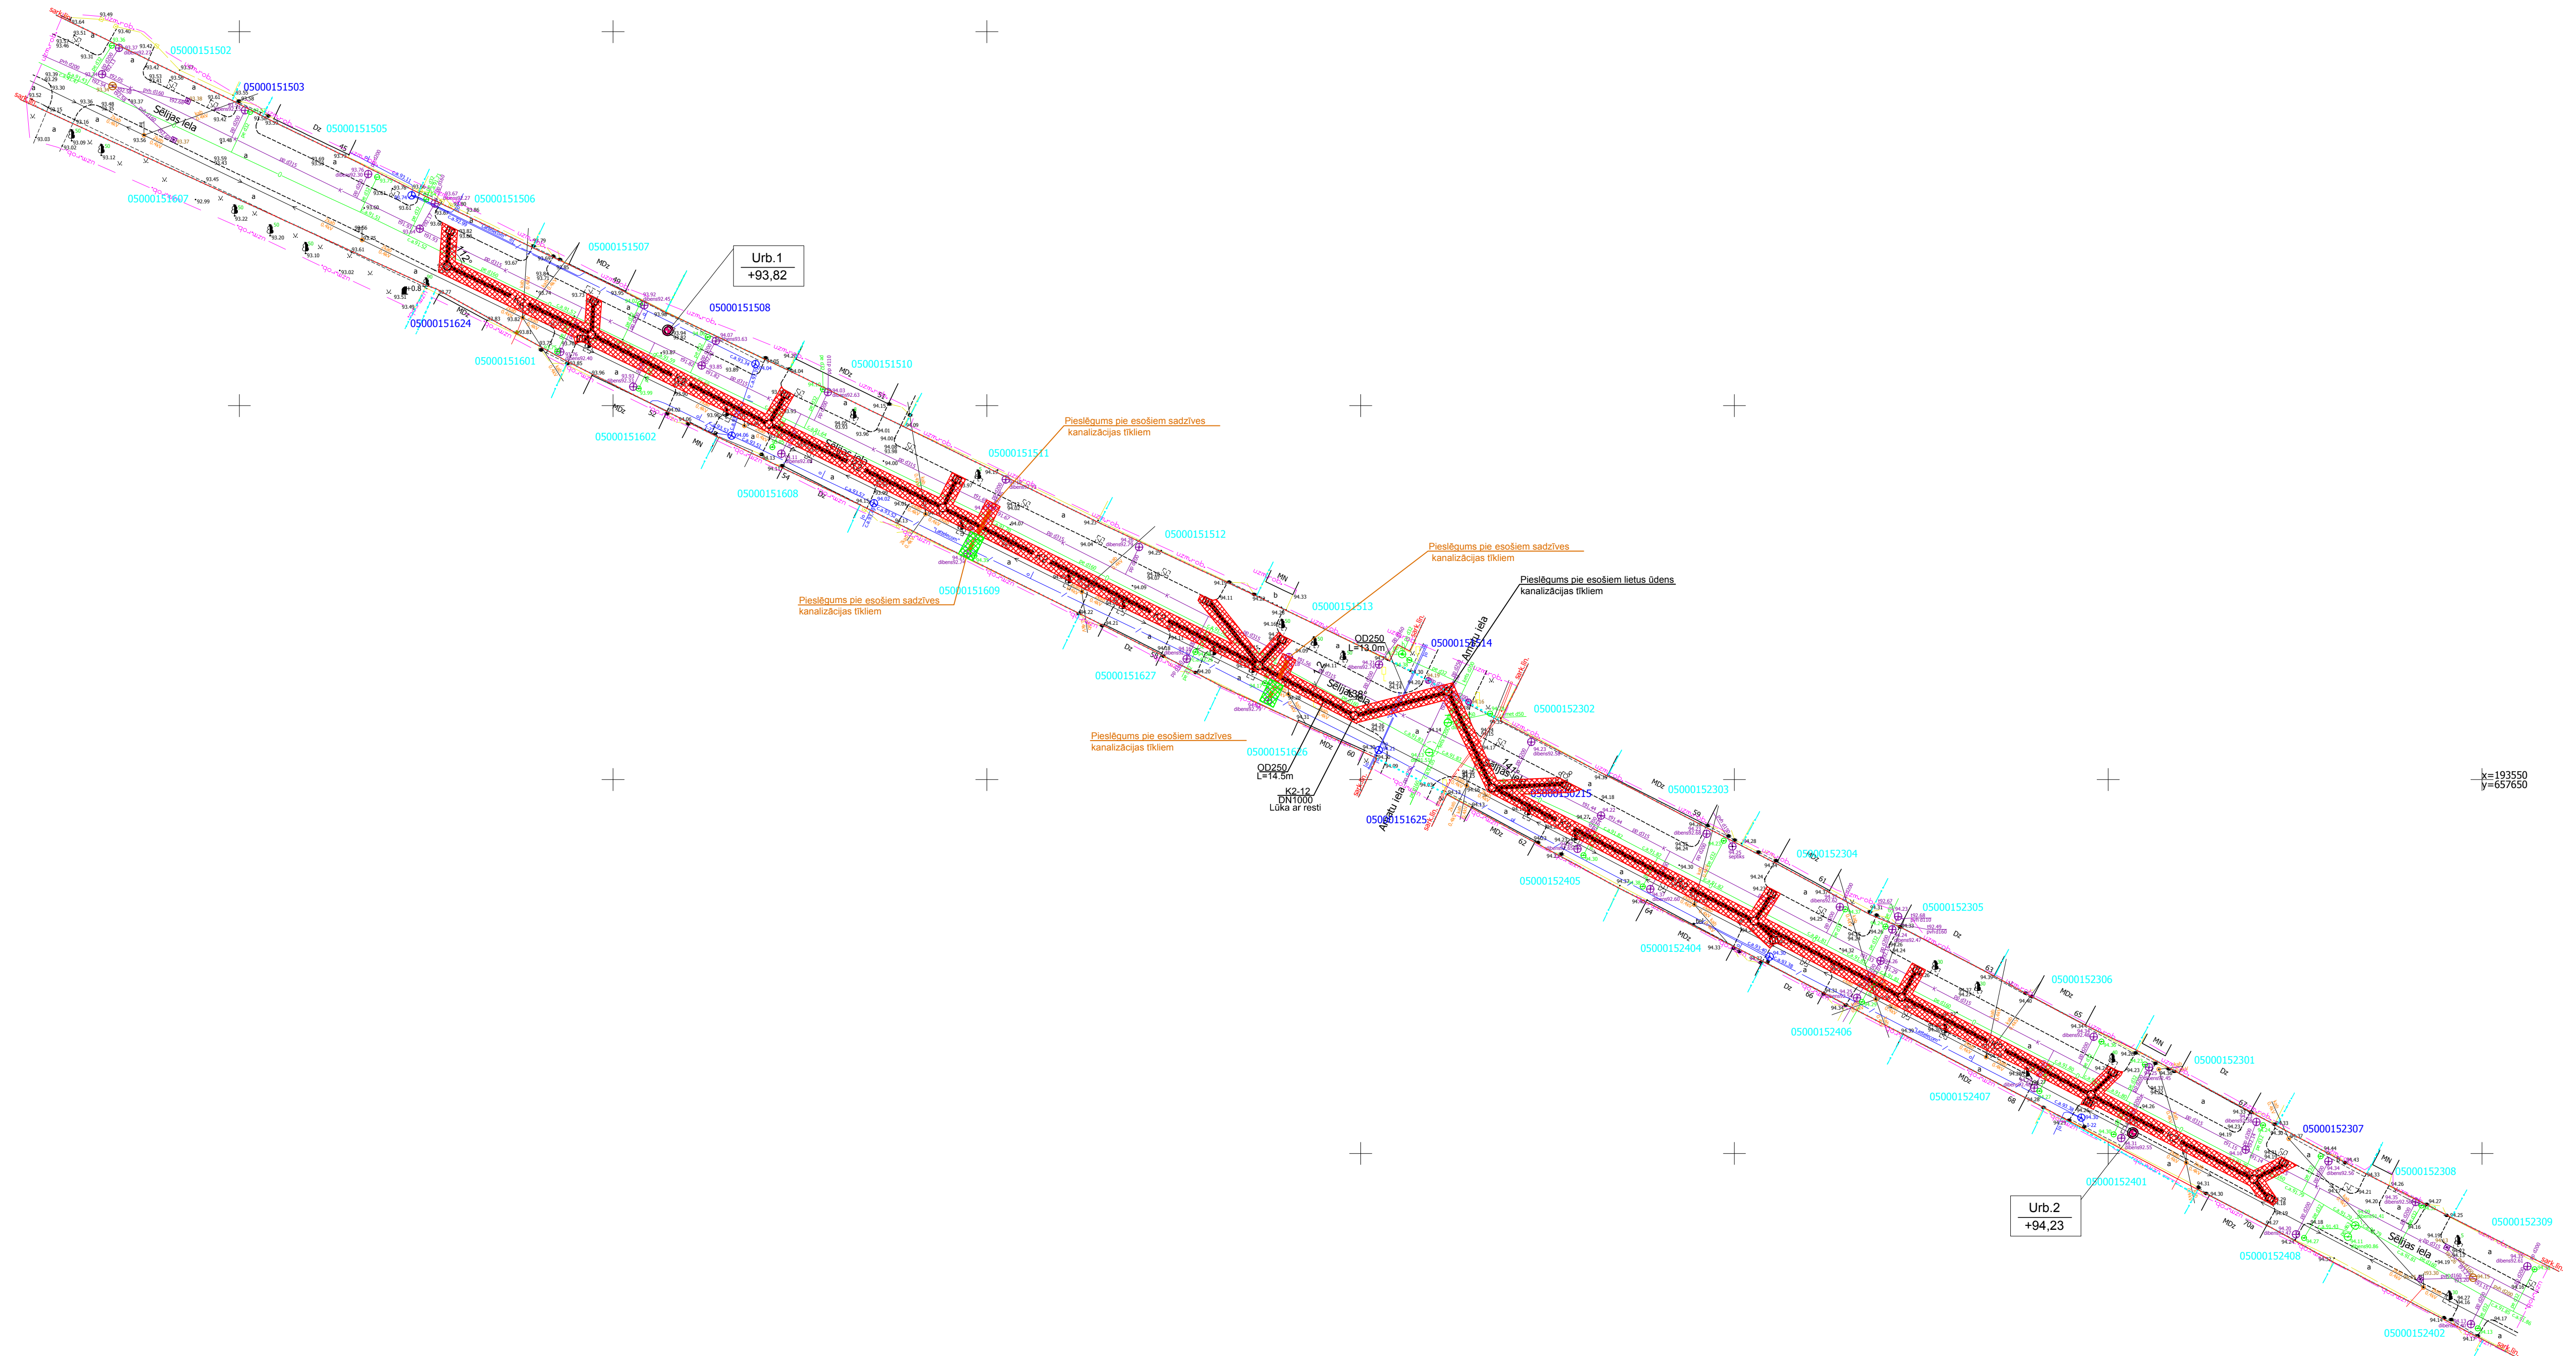


M 1:500

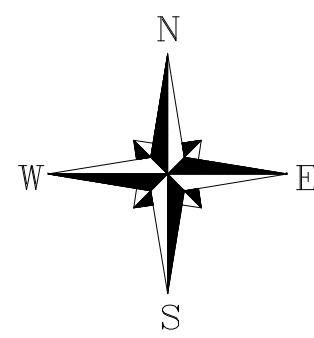

 ZĀLIENA SEGUMA ATJAUNOŠANA

Anots	Uzdevots	Pabeigts	Datums	Būvne LIETUS ŪDENS KANALIZĀCIJAS IZBŪVE SĒLIJAS IELĀ POSMĀ NO SĒLIJAS IELAS 43 LĪDZ SĒLIJAS IELAI 72, DAUGAVPILĒ
Proj. LKT iedz.	T.Logina	12.2016.		
Izstrād.	S.Tjapkina	12.2016.		Lapas nosaukums ĢENERĀLPLĀNS AR LABIEKĀRTOŠANAS DARBĪEM (SEGUMA ATJAUNOŠANA).
			Objekta reģistrācijas Nr.	2-9/285/2016
Inv.Nr.				EL <i>Ekolot sia</i> Būvkomersanta reģ.Nr.2640-R Daugavpils, LV-5401 I.pretis 31a ielai32-2460
Proj. stadija	Marka	Lapa	Mērogs	
BP	DOP	5	1:500	