


Kanalizācijas K2 garenprofils

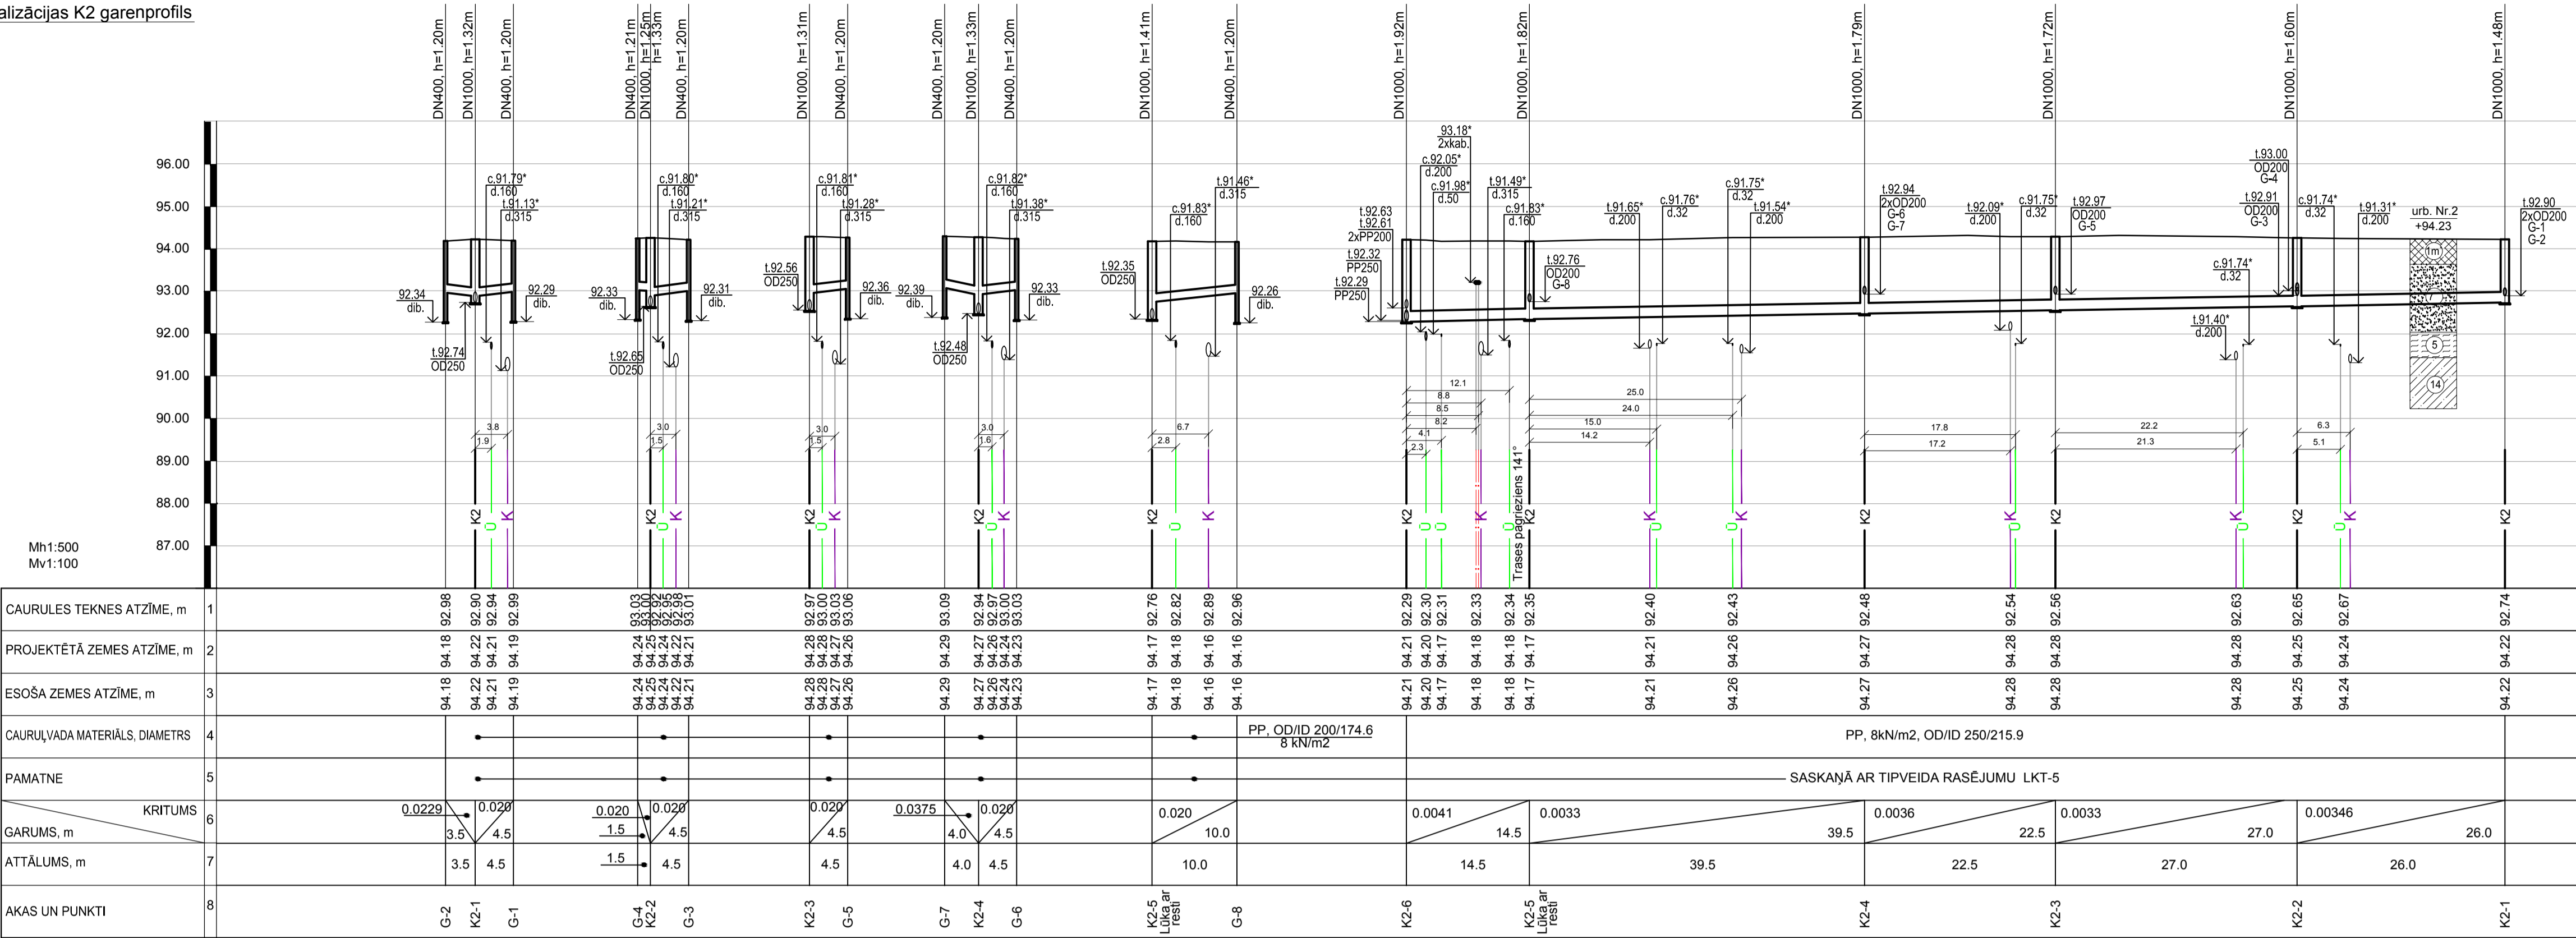

Piezīmes:

- Nosacītos apzīmējumus skatīt rasējumā LKT-1 (vispārīgie rādītāji).
- Tīklu trasējumu skatīt lapā LKT-2.
- XX.XX* - atzīme precizējama pēc atšuršanas būvniecības laikā.
- Pirms darbu uzsākšanas, esošo komunikāciju iebūves dziļumi pieslēguma un šķērsošanas vietās ar esošiem tīkliem precizējami ar šurfešanu.
- Esošo komunikāciju aizsardzības metodes sk. lapā LKT-6.
- Akas vaku izbūves risinājumu sk. lapā LKT-8.
- Gadījumā, ja būvniecības laikā tiks bojātas inženierkomunikācijas caurules, tās jāatjauno sakotnējā stāvoklī.


Paskaidrojumi:

- urbums - inženiergeoloģiskais griezum (izvietojuma shēma lapā UKT-2 un vispārīgā daļā)
- Uzbērtā grunts - smilts ar organisko vielu un būvgružu piejaukumu līdz 5 %
- Smilts smalka, gaiši brūna
- Dūgas organiski minerālas, mālsmilšainas, tumši brūnas
- Malsmilts brūna

Amats	Uzvārds	Paraksts	Datums	Būve
Proj. LKT vadīt.	T.Loginova		12.2016.	LIETUS ŪDENS KANALIZĀCIJAS IZBŪVE SĒLIJAS IELĀ POSMĀ NO SĒLIJAS IELAS 43 LIDZ SĒLIJAS IELAI 72, DAUGAVPILĒ
Izstrād.	S.Triapkina		12.2016.	Lapas nosaukums
				Kanalizācijas K2 garenprofils
				Objekta reģistrācijas Nr. 2-9/285/2016
Inv.Nr.	Proj. shēma	Marka	Lapa	Mērogs
	BP	LKT	3	Mh1:500 Mv1:100



Kanalizācijas K2 garenprofils

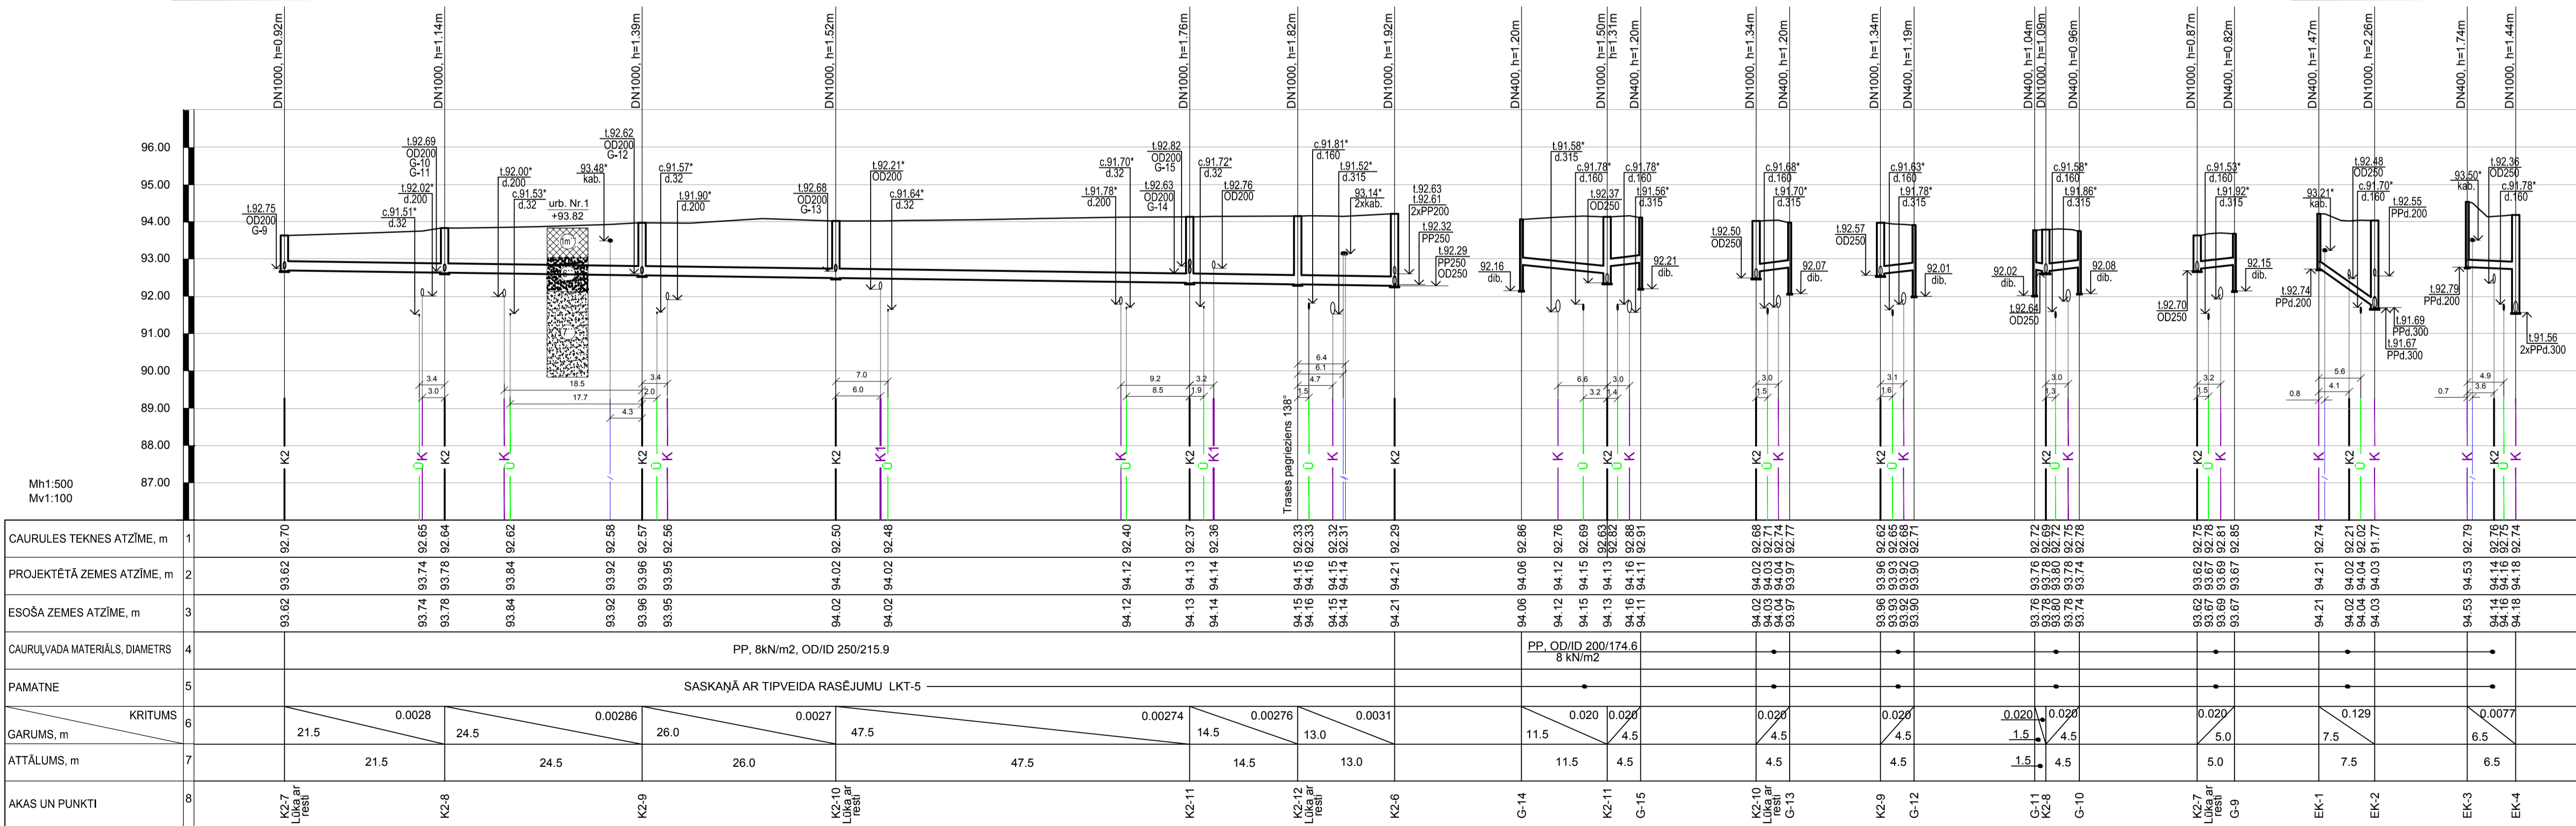

Piezīmes:

- Nosacītos apzīmējumus skatīt rasējumā LKT-1 (vispārīgie rādītāji).
- Tīklu trasējumu skatīt lapā LKT-2.
- XX.XX* - atzīme precizējama pēc atšuršanas būvniecības laikā.
- Pirms darbu uzsākšanas, esošo komunikāciju iebūves dziļumi pieslēguma un šķērsošanas vietās ar esošiem tīkliem precizējami ar šurfešanu.
- Esošo komunikāciju aizsardzības metodes sk. lapā LKT-6.
- Akas vaku izbūves risinājumu sk. lapā LKT-8.
- Gadījumā, ja būvniecības laikā tiks bojātas inženierkomunikācijas caurules, tās jāatjauno sakotnējā stāvoklī.

Paskaidrojumi:

- urbums - inženiergeoloģiskais griezum (izvietojuma shēma lapā UKT-2 un vispārīgā daļā)
- Uzbērtā grunts - pārrakta mālaina smilts
- Smilts putekļaina, gaiši brūna
- Smilts smalka, gaiši brūna

Amats	Uzvārds	Paraksts	Datums	Būve
Proj. LKT vadīt.	T.Loginova		12.2016.	LIETUS ŪDENS KANALIZĀCIJAS IZBŪVE SĒLIJAS IELĀ POSMĀ NO SĒLIJAS IELAS 43 LIDZ SĒLIJAS IELAI 72, DAUGAVPILĒ
Izstrād.	S.Triapkina		12.2016.	Lapas nosaukums
				Kanalizācijas K2 garenprofils
				Objekta reģistrācijas Nr. 2-9/285/2016
Inv.Nr.	Proj. shēma	Marka	Lapa	Mērogs
	BP	LKT	4	Mh1:500 Mv1:100

