


BŪVES / STĀVA PLĀNA SHĒMA

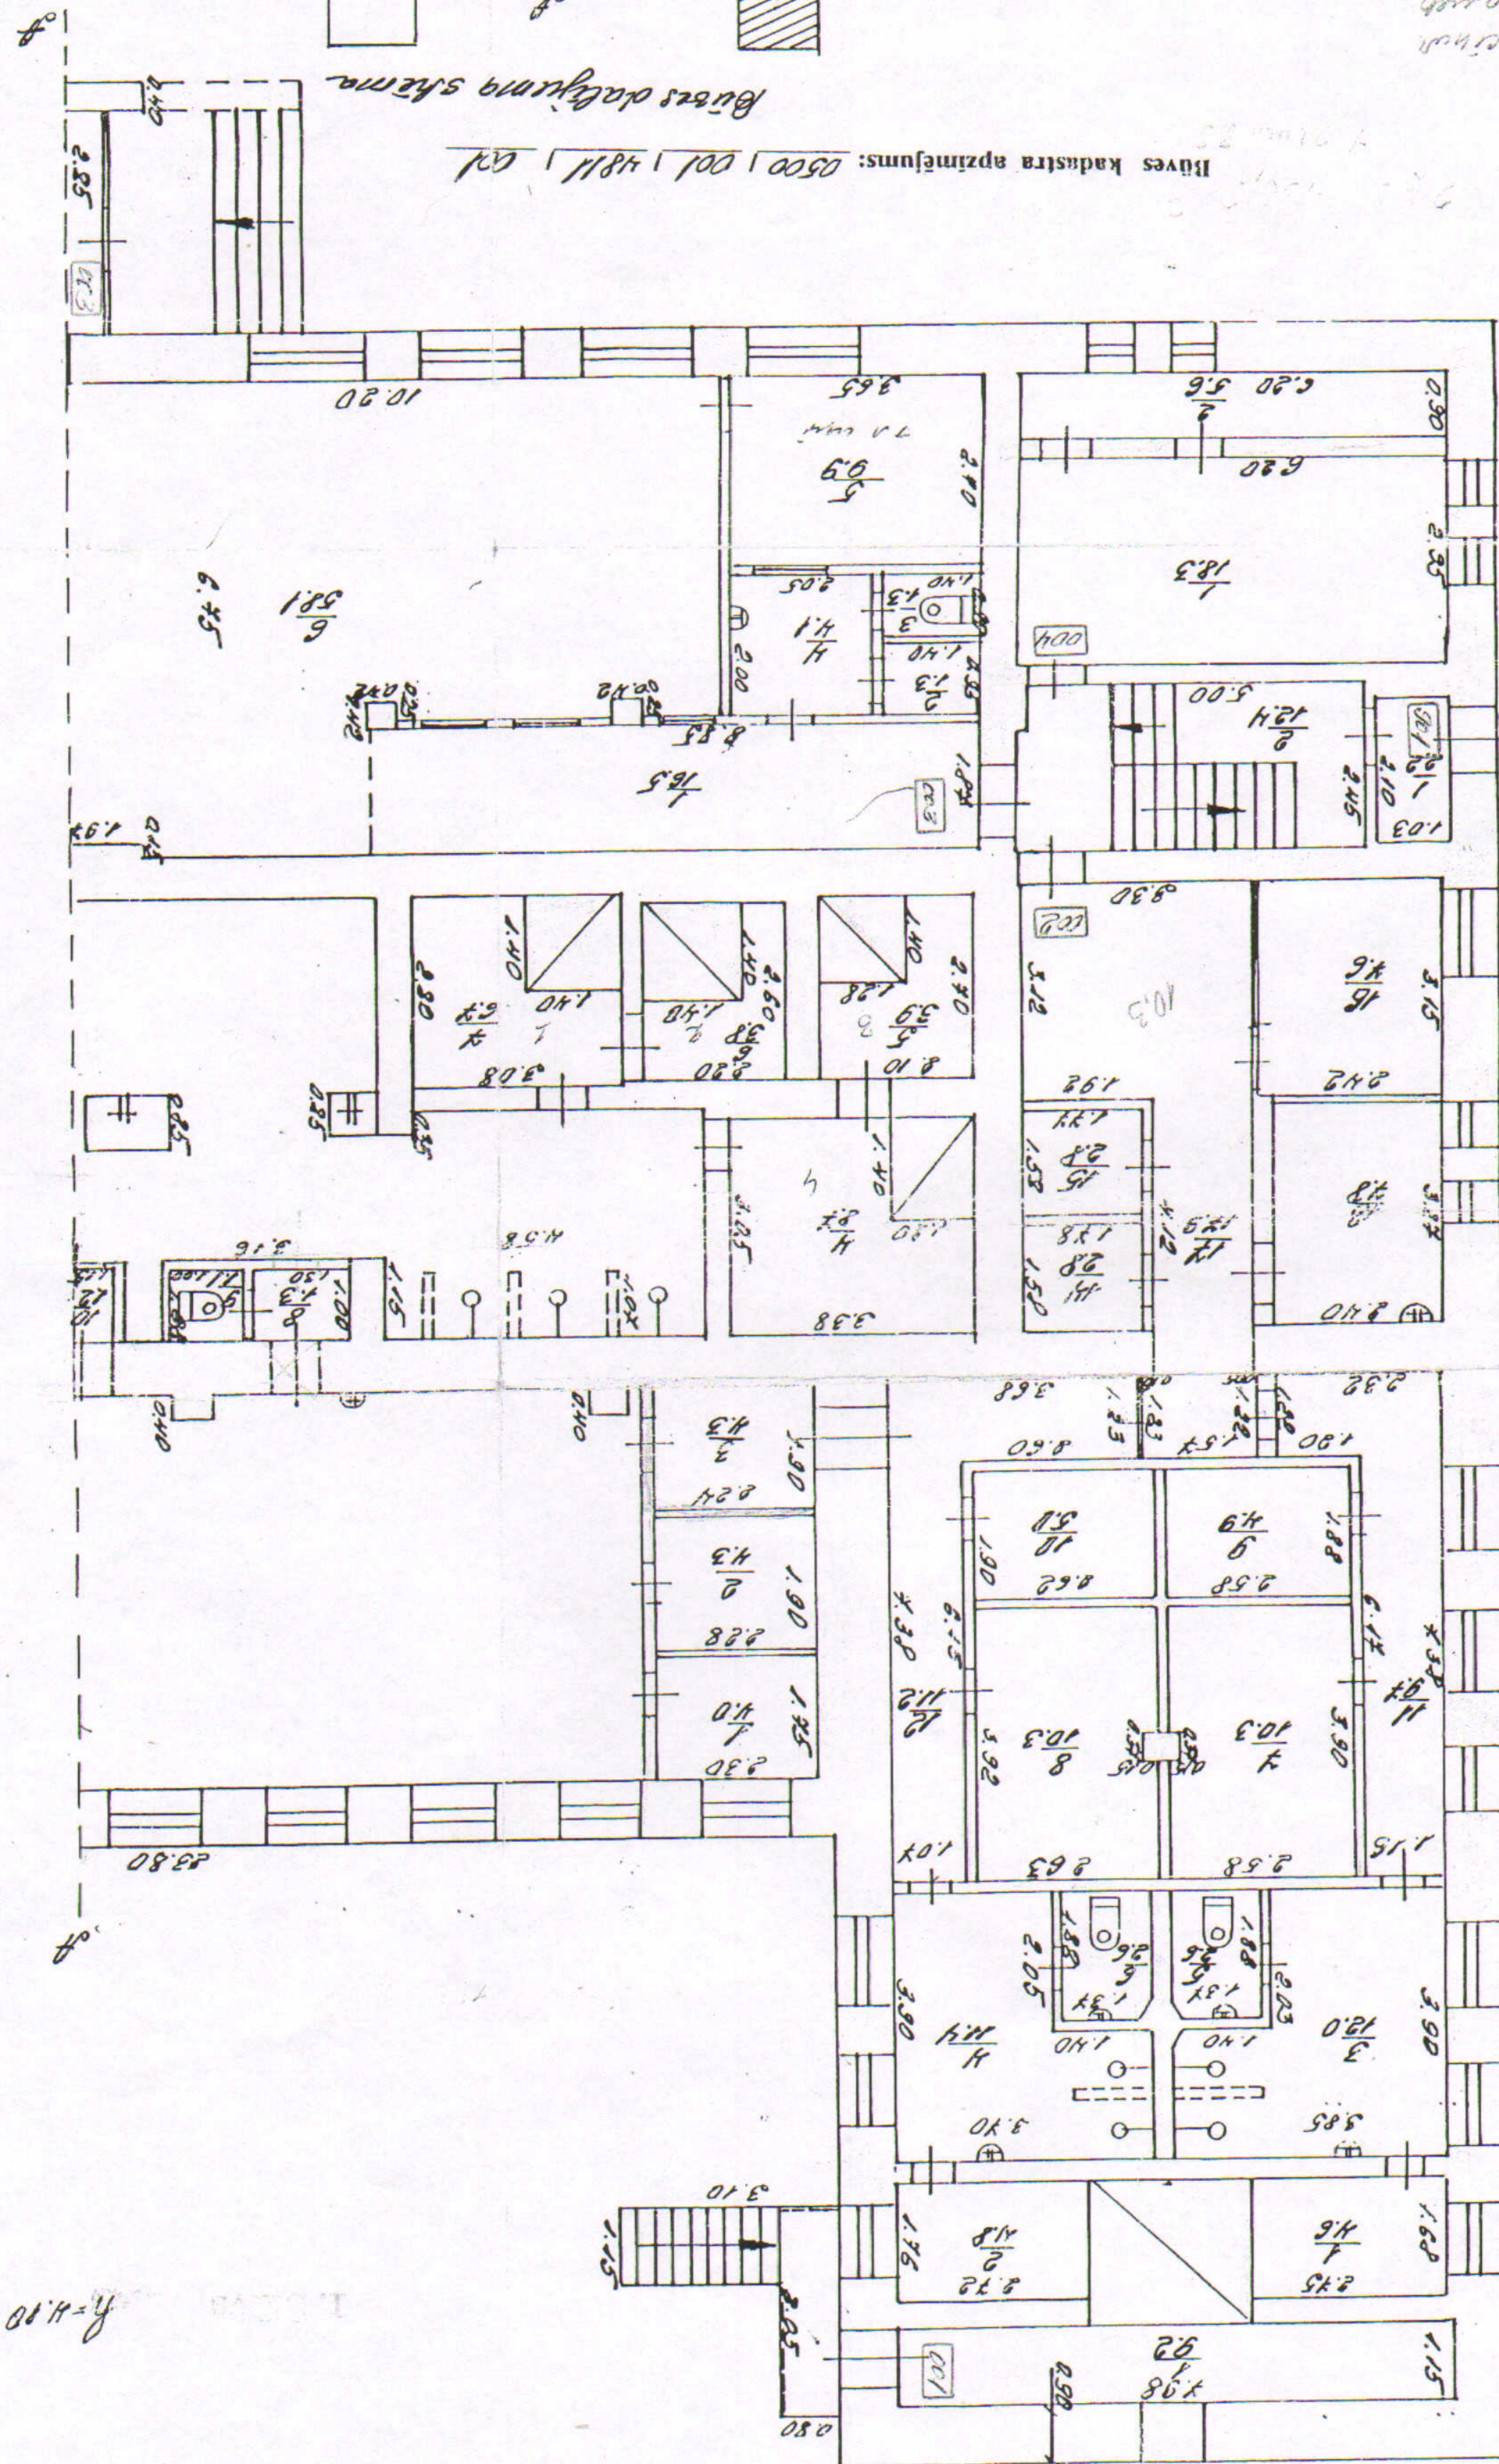

Būves daļējuma shēma

Būves kadastra apzīmējums: 0500/001/4811/01

15.18  
Būvniecība

15.18  
Būvniecība