



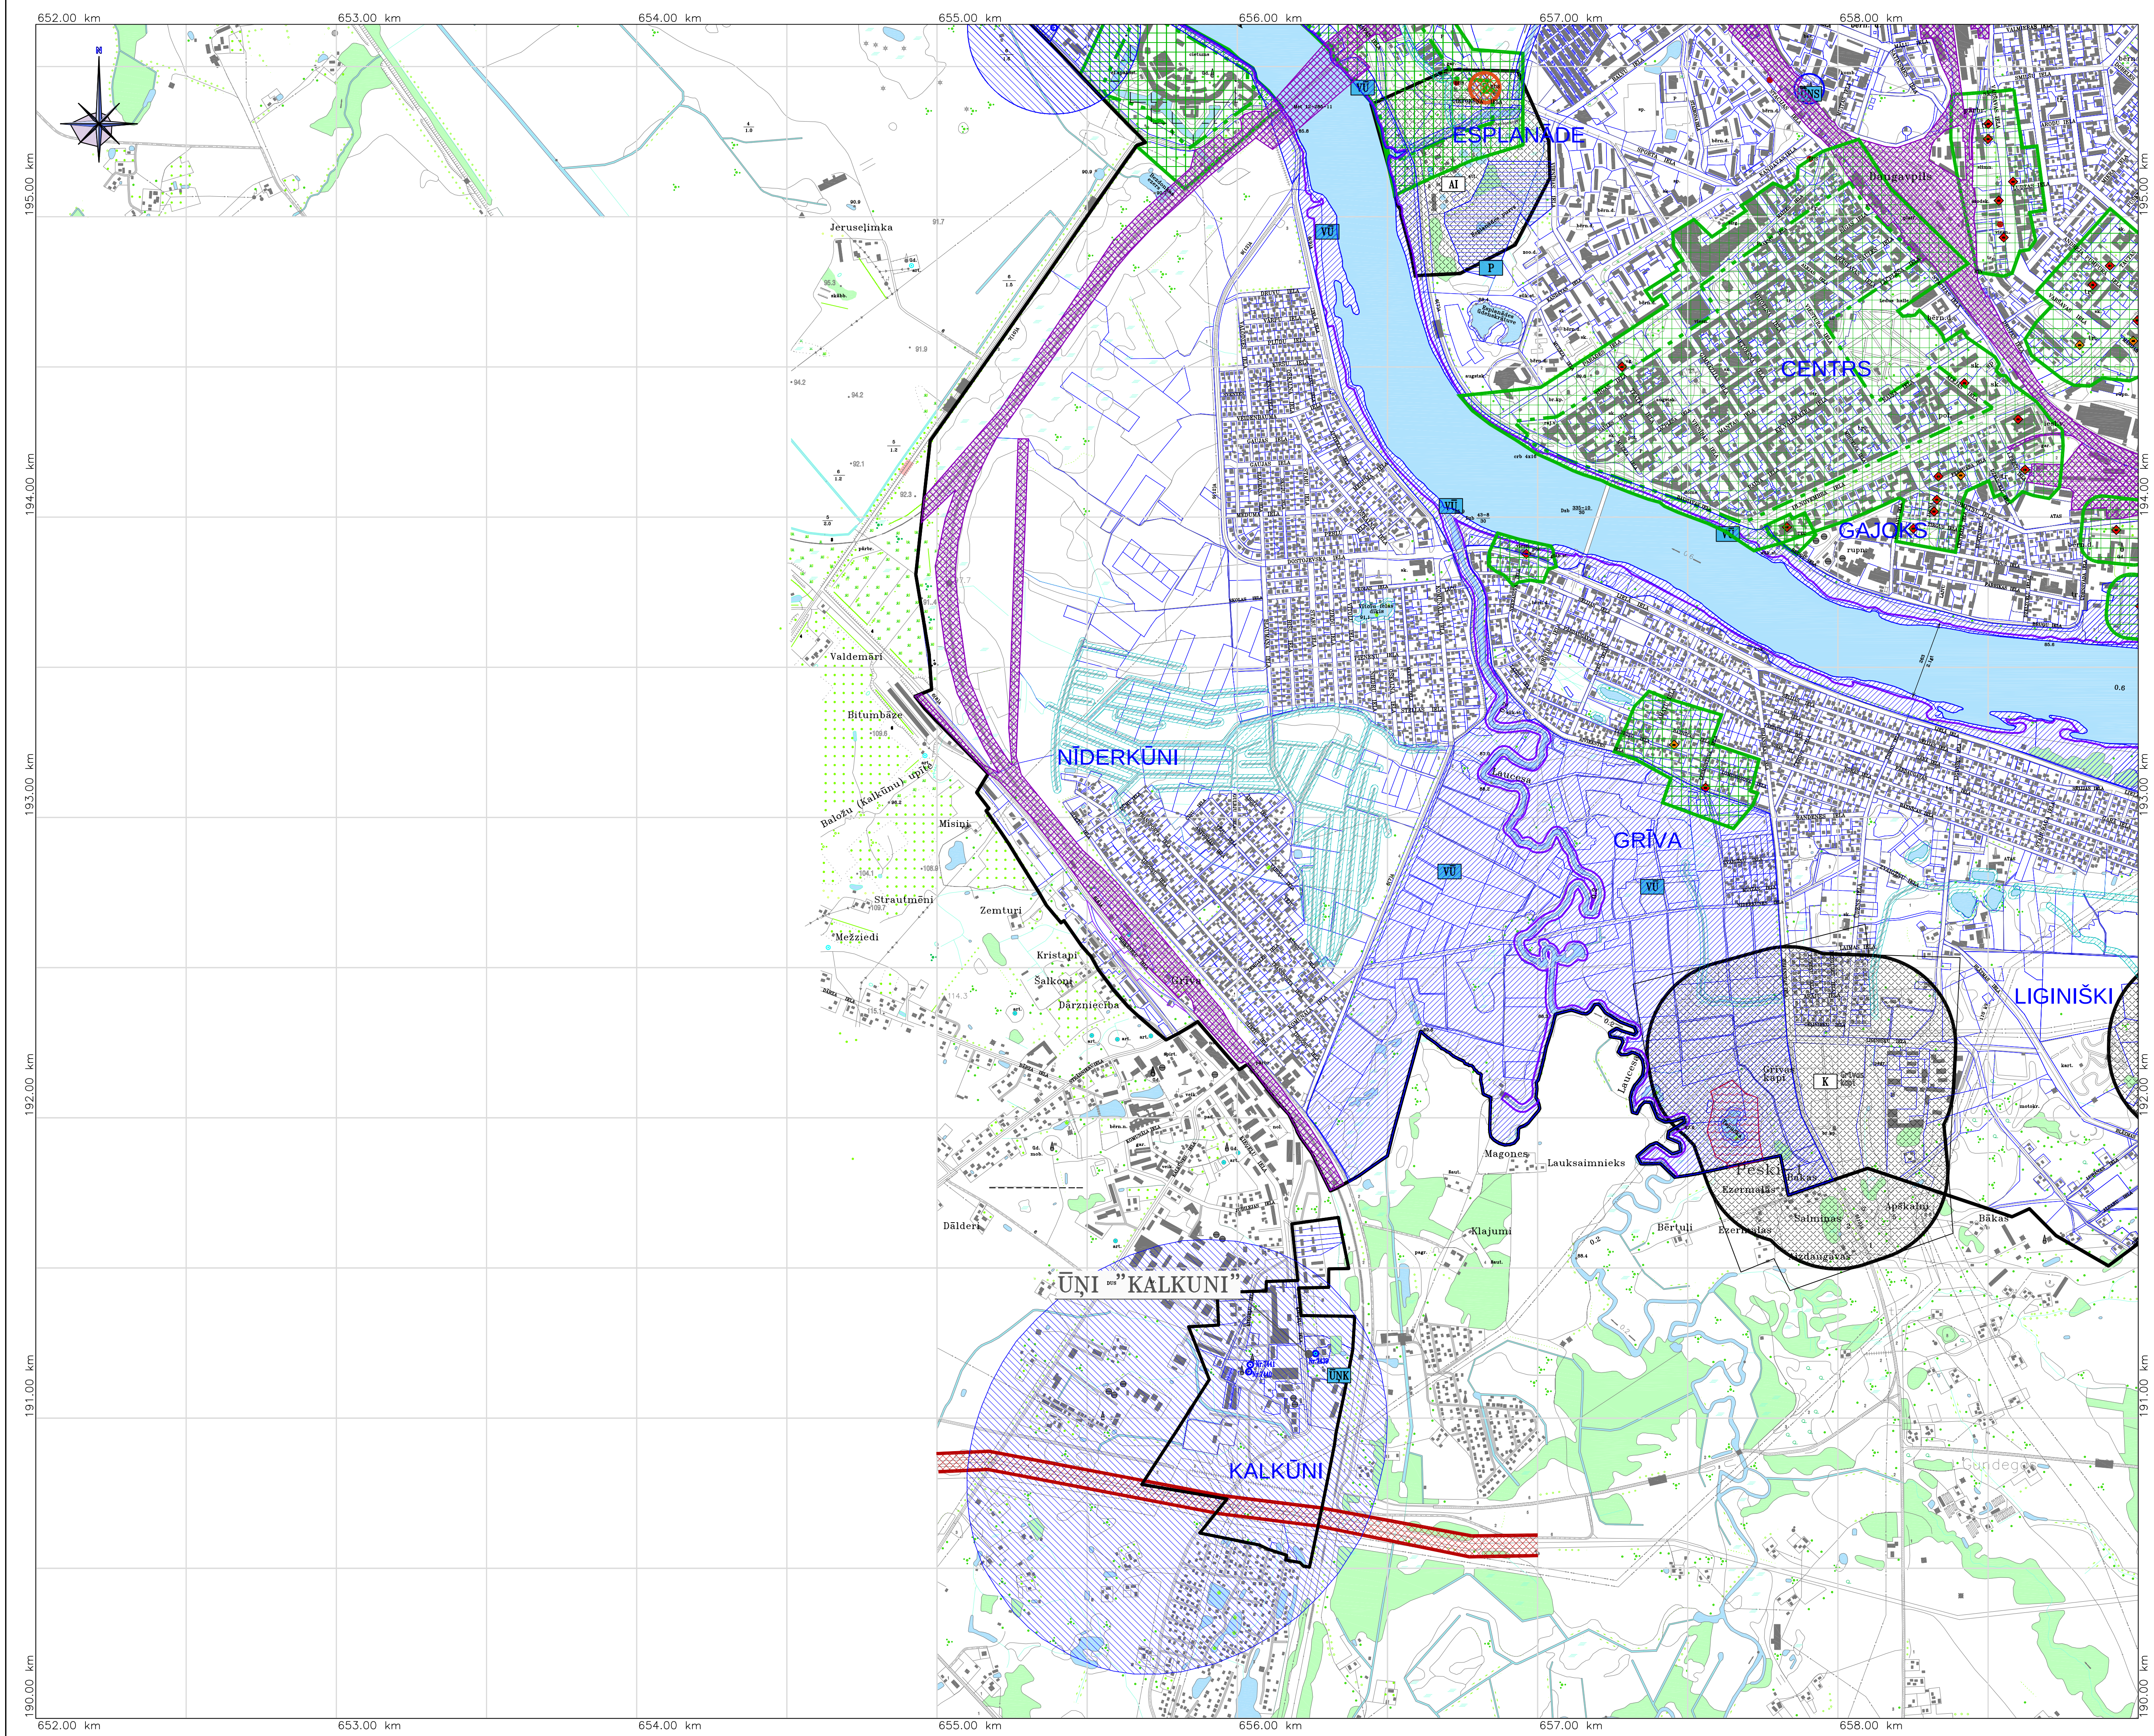


AIZSARGJOSLAS UN RISKA TERRITORIJAS.
AIZSARGJOSLAS.
LAPA 2


Kartes shēma:

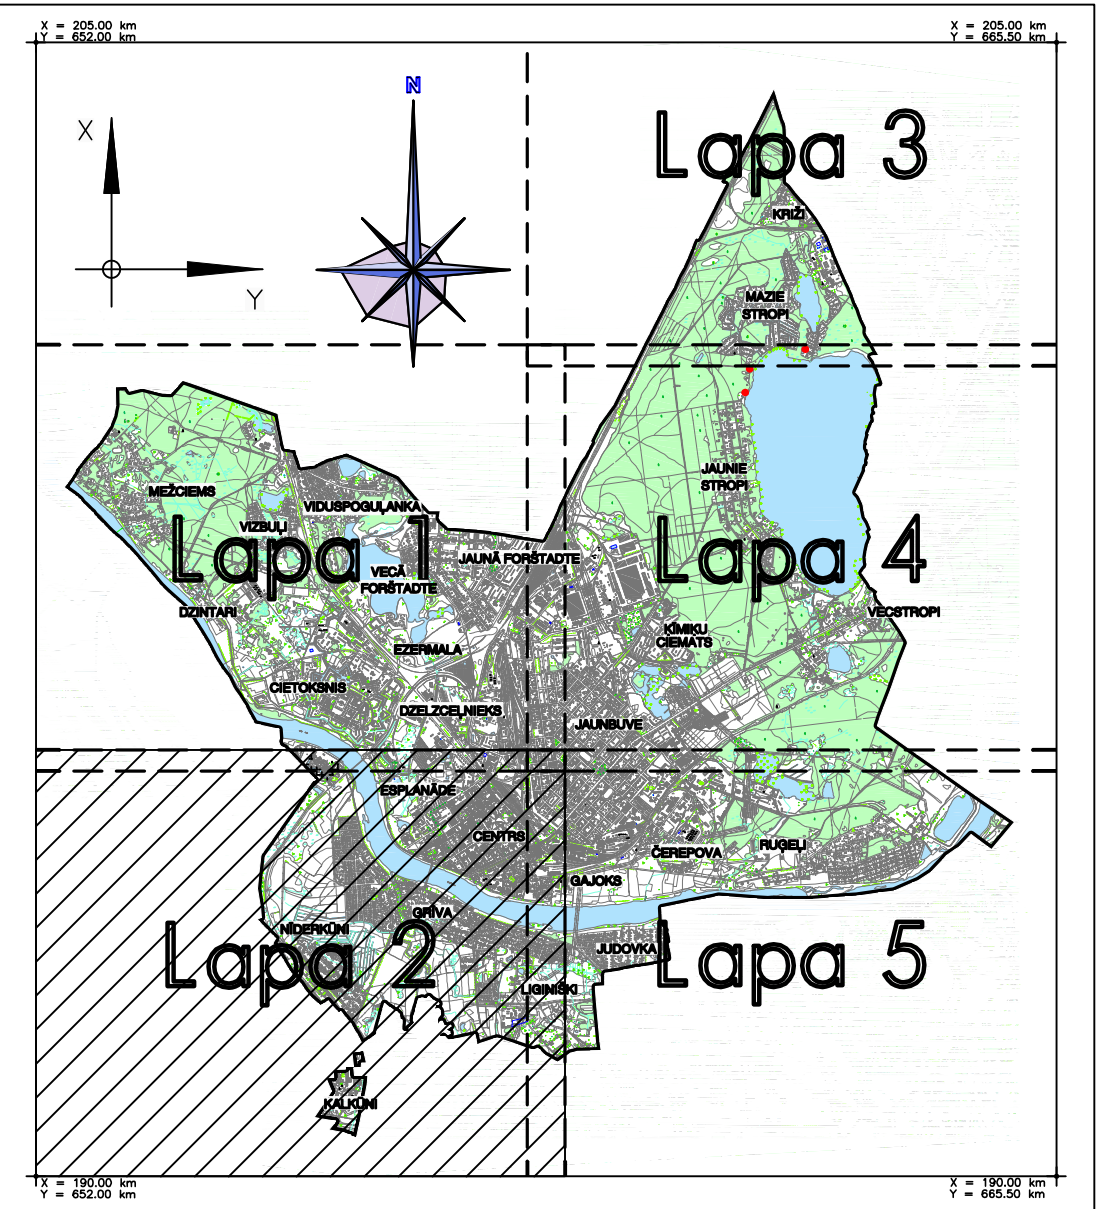

Apzīmējumi:

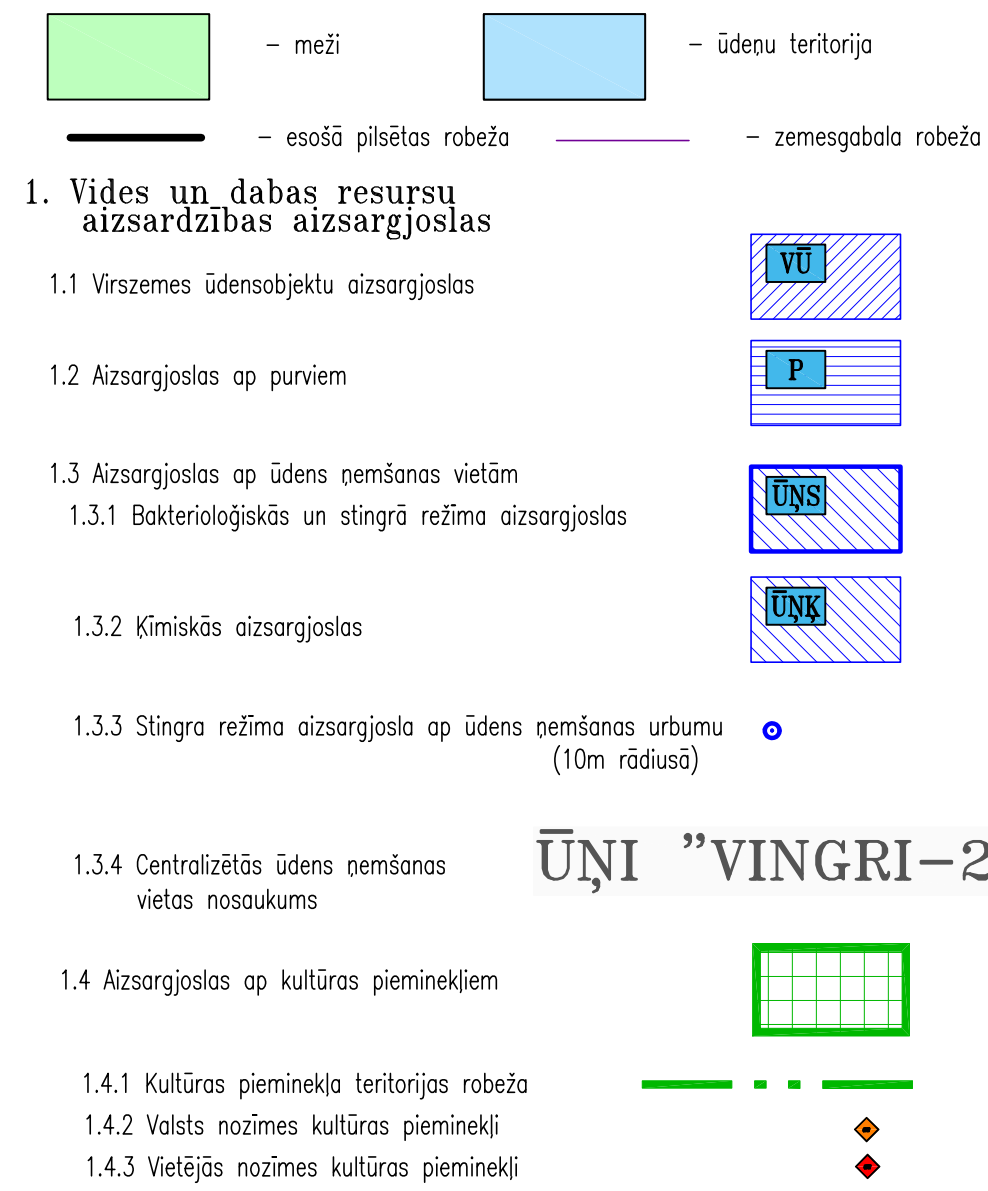

Topogrāfiskie nosacījumi apzīmējumi:

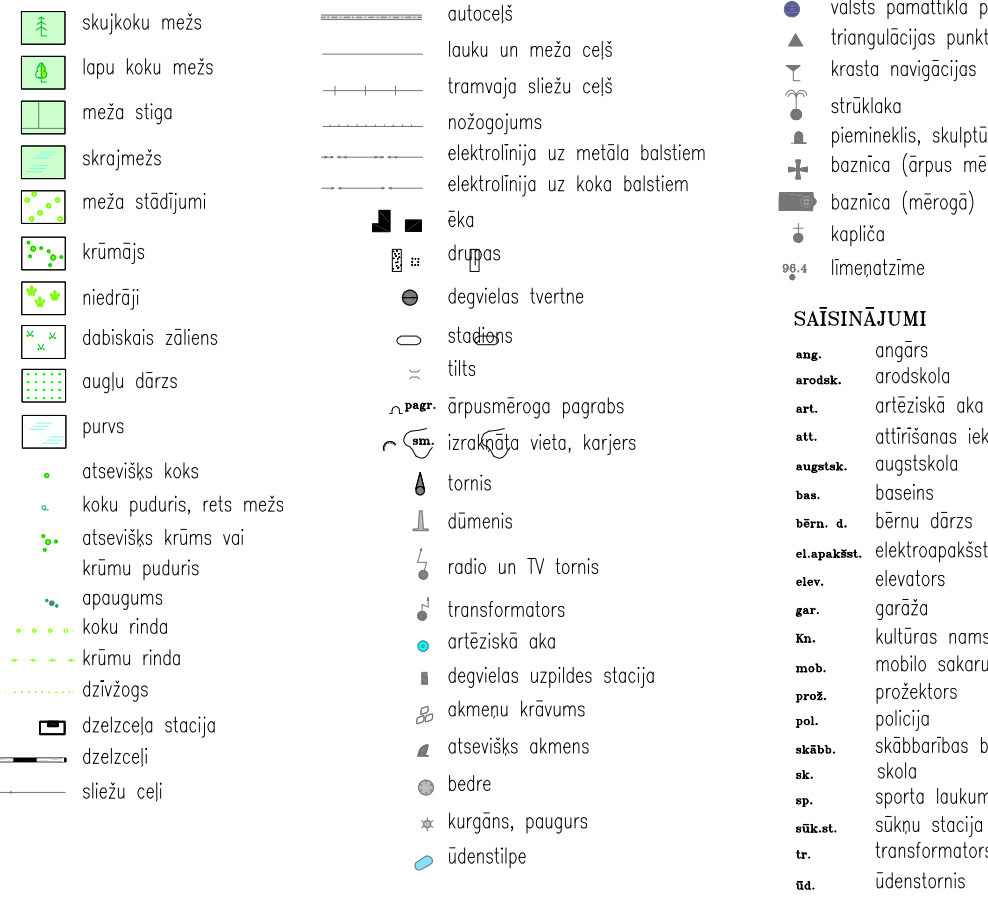

Piezīmes:

1. Koordinātu sistēma LKS-92, Baltijas augstuma sistēma.
2. Kartogrāfiskos pamatdatus un mēroga noteikumu 1:10000 sniedza Valsts aģentūra "Latvijas Ģeotelpiskās informācijas aģentūra", pamatojoties uz 2007. gada 26. jūlija līgumu "Par datu nodrošināšanu teritorijas plānošanas vajadzībām".
3. Teritorijas plānojumā izstrādāšanā izmantoti dati: VZD (Ieviešanas) reģistrācijas dati no Valsts aģentūras "Latvijas Ģeotelpiskās informācijas aģentūra" (2008. gada 22. janvāra VZD līguma Nr. 6-09-D/2)

2. Sanitārās aizsargjoslas

3.1 Aizsargjoslas ap kapselām


3. Eksploatacijas aizsargjoslas

4.1 Aizsargjoslas gar dzelzceļiem

4.2 Valsts hidroloģisko novērojumu stacija ar aizsargjoslu (10m rādiusā)

4.3 Aizsargjoslas gar valsts galvenajiem autoceļiem

4.4 Aizsargjoslas ap meliorācijas ūdensnotekām un polderu sāļu stacijām

4. Drošības aizsargjoslas

5.1 Aizsargjoslas ap naftas, naftas produktu un ķīmisko vielu un produktu vadiem, nolikvām, krāslīm un pārstrādes uzņēmumiem

5.2 Degvielas uzpildes stacijas ar aizsargjoslu (10m rādiusā)

5.3 Aizsargjoslas ap gāzes nolikvām un krāslīm (100m)

5.4 Aizsargjosla ap automobiļu gāzes uzpildes stacijām

5.5 Aizsargjosla gar vīzmes siltumvadēm, kuru diametrs ir 400mm un lielāks

5.6 Aizsargjosla gar dzelzceļiem, pa kuriem pārvadā naftu, naftas produktus, bīstamas šķīdības vielas un produktus

5. Tavas joslas

saskaņā ar 1995g. "Zvejniecības likuma" 9.pantu

6. Apbūves ierobežojuma zona

ap ģiprniecisko avāriju riska objektiem (MK 10.07.2005. noteikumi Nr.532 "Noteikumi par ģiprniecisko avāriju riska novērtēšanu kārtību un riska samazināšanas pasākumiem")

7. Mikroiegumu teritorijas

Teritorijas plānojums apstiprināts ar

Daugavpils pilsētas domes _____ gada

sēdes lēmumu Nr. _____

Šī karte ir teritorijas plānojuma sastāvdaļa.

Daugavpils pilsētas domes

prekšsēdētāja _____

R. Strode _____

Kr.Valdemāra ielā 1, Daugavpils

DAUGAVPILS PILSĒTAS DOME

CEĻVALDZĪBĀ

CEĻVALDZĪBĀ

