MAĢISTRĀLĀS INŽENIERKOMUNIKĀCIJAS: ŪDENSAPGĀDES UN KANALIZĀCIJAS OBJEKTI UN TO AIZSARGJOSLAS. LAPA 4

Kartes shēma:

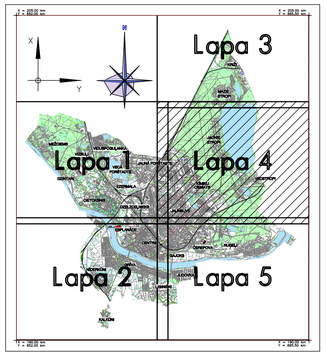

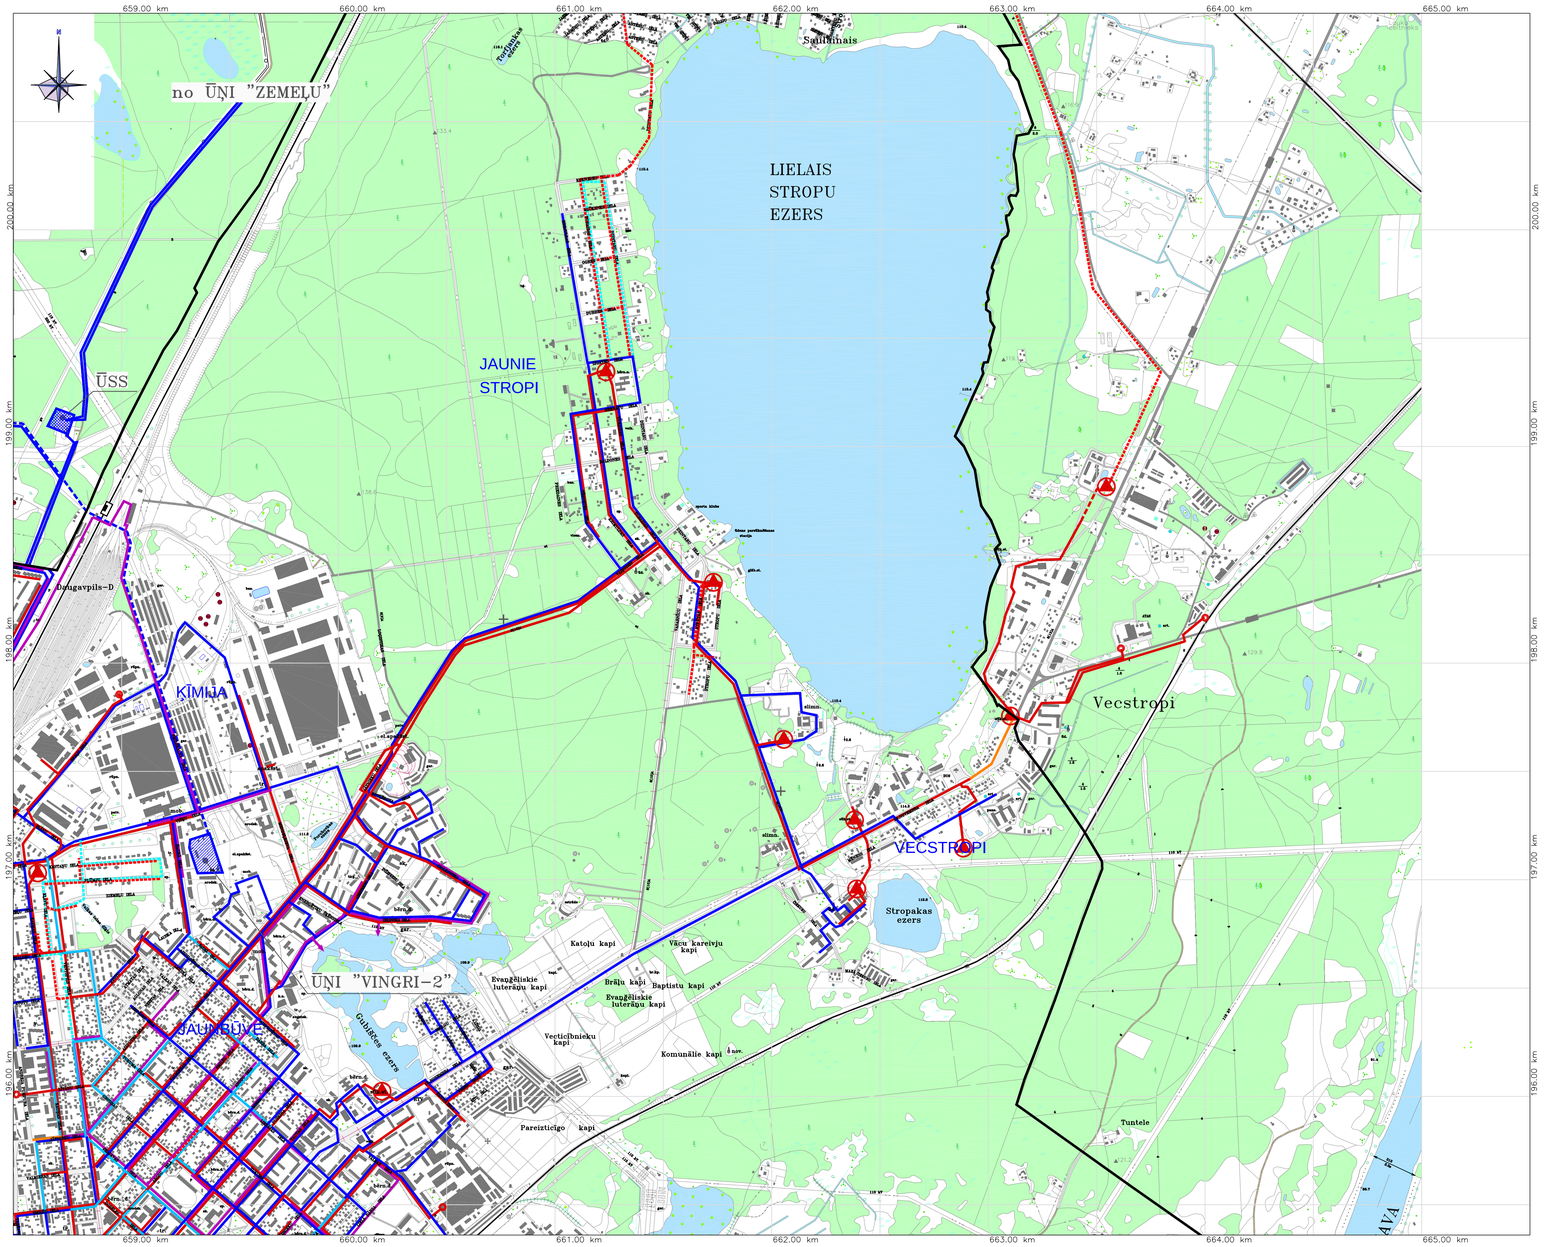

Apzīmējumi:

- Esošā pilsētas robeža
- Esošie maģistrālie ūdensvada tīkli ar aizsargjoslu 3m platumā no caurulvada malas
- Rekonstruētie un paplašinātie ūdensvada tīkli projekta "Ūdenssaimniecības attīstība Daugavpilī, II kārta" ietvaros
- Rekonstruējamie maģistrālie ūdensvada tīkli
- Plānotie maģistrālie ūdensvada tīkli
- Esošie maģistrālie lietus kanalizācijas tīkli ar aizsargjoslu 3m platumā no caurulvada malas
- Esošie maģistrālie kanalizācijas pašteces kolektori un spiedvadi ar aizsargjoslu 3m platumā no caurulvada malas
- Rekonstruētie un paplašinātie kanalizācijas tīkli projekta "Ūdenssaimniecības attīstība Daugavpilī, II kārta" ietvaros
- Rekonstruējamie maģistrālie kanalizācijas tīkli
- Plānotie maģistrālie kanalizācijas tīkli
- Esošā kanalizācijas sūkņu stacija ar aizsargjoslu 5m rādiusā
- Jauna kanalizācijas sūkņu stacija projekta "Ūdenssaimniecības attīstība Daugavpilī, II kārta" ietvaros
- Plānotā kanalizācijas sūkņu stacija
- Vietējās nozīmes kanalizācijas sūkņu stacija
- Ūdens ņemšanas ietaises (ŪŅI)
- Ūdens sagatavošanas stacija (ŪSS)
- Notekūdeņu attīrīšanas iekārtas (NAI)
- Vietējās lietusūdeņu attīrīšanas iekārtas

Topogrāfiskie nosacītie apzīmējumi:

- skujkoku mežs
- lapu koku mežs
- mežs stāpā
- sakņmežs
- mežs stādījumi
- krūmājs
- niedrāji
- dzērāksāls zālienš
- augu dārzs
- purvs
- atsevišķs koks
- koku puduris, nēts mežs
- atsevišķs krūms vai krūmu puduris
- apaugums
- koku rinda
- krūmu rinda
- dzīvžogs
- stāvzemes stacija
- ūdenstilpi
- slīeču ceļi
- autoceļi
- lauku un meža ceļi
- tramvaja sliežu ceļi
- mežizgāzums
- elektrolīniju uz metāla balstiem
- elektrolīniju uz koka balstiem
- āķis
- drupas
- dzeļvēsts tvertne
- stadions
- tilts
- ūrpusmēroga pagrabs
- izrakstīta vieta, karjers
- torņis
- dūmenis
- radio un TV torņis
- transformators
- artēziskā aka
- dzeļvēsts uzpildes stacija
- dzeļvēsts krāsnuns
- atsevišķs akmens
- bedre
- kurgāns, pauguns
- izdevētiņe
- valsts pamattīkla punkts
- triangulācijas punkts
- krasta navigācijas zīme
- strūklaka
- piemineklis, skulptūra
- baznīca (ūrpus mēroga)
- baznīca (mērogā)
- kapliča
- ģimenzāne

SAĪSINĀJUMI

veg.	ēnglērs
virsāk.	ārsāksāko
virš.	ārtēziskā aka
vēš.	ātteīrīšanas iekārtas
augstākā	augstākais
bas.	basēns
bēru k.	bēmu dārzs
el.apakšst.	elektroapakšstacija
ēkas.	elevators
grāv.	grāvis
kīs.	kultūras nams
mašīn.	mašīnu sakņu torņis
proj.	projektors
pol.	policija
sk.dēļ.	skābārbaras bedre
sk.	skola
sp.	sporta laukums
sūkņu st.	sūkņu stacija
tr.	transformators
tēs.	tēsenstorņis

Piezīmes:

1. Koordinātu sistēma LKS-92. Baltijas augstumu sistēma.
2. Kartogrāfiskos pamatdatus ar mēroga noteiktību 1:10000 sniedza Valsts aģentūra "Latvijas Ģeotelpiskās informācijas aģentūra", pamatojoties uz 2007. gada 26. jūlija līgumu "Par datu nodošanu pašvaldībām teritorijas plānošanas vajadzībām".
3. Aizsargjoslas ap ūdens ņemšanas ietaisēm un notekūdeņu attīrīšanas iekārtām skat. Aizsargjoslu kartē
4. Teritorijas plānojuma izstrādāšanai izmantota aktuālā VZD Dienvidlatgales reģionālās nodaļas no Nekustamā īpašuma valsts kadastra informācijas sistēmas izsniegta grāfiskā un tekstu informācija (2008. gada 22. janvāra VZD līgums Nr. 6-09-04/2)

Teritorijas plānojums apstiprināts ar Daugavpils pilsētas domes _____ gada _____ sēdes lēmumu Nr. _____. Šī karte ir teritorijas plānojuma sastāvdaļa.

Daugavpils pilsētas domes priekšsēdētāja R. Strode _____ _____ gada _____

Kr.Valdemāra ielā 1, Daugavpilī

IZMAIŅA	DATUMS	PIEZĪMES	IZK. IZMAIŅA	

PASŪTĪTĀJS: DAUGAVPILS PILSĒTAS DOME

IZSTRĀDĀJIS: "Arhis" ARHITEKTŪRAS UN INŽENIERU KOMPĀNIJA
RAINA 28B, LV- 5403, DAUGAVPILS, LATVIJA
Tel. + 371 65425348, +371 65425724
arhis@arhis.lv www.arhis.lv

PROJEKTA Nr. D-2007-483

PROJEKTA NOSAUKUMS: DAUGAVPILS PILSĒTAS TERITORIJAS PLĀNOJUMA GROZĪJUMI

KARTES NOSAUKUMS: MAĢISTRĀLĀS INŽENIERTEHNISKĀS KOMUNIKĀCIJAS: ŪDENSAPGĀDES UN KANALIZĀCIJAS OBJEKTI UN TO AIZSARGJOSLAS

KARTES NUMURS:	LAPAS NUMURS:	MĒROGS:	DATUMS:
IK-1.1	4	M 1:10000	25.09.2008

PROJEKTA VADĪTĀJS: I.RAITNIECE (sk.nr. 10-0049)

ARHITEKTS: B.PUČĪTE

Formats A3x2.5