MAĢISTRĀLĀS INŽENIERTEHNISKĀS KOMUNIKĀCIJAS. CENTRALIZĒTAS ŪDENSAPGĀDES ZONA. LAPA 2

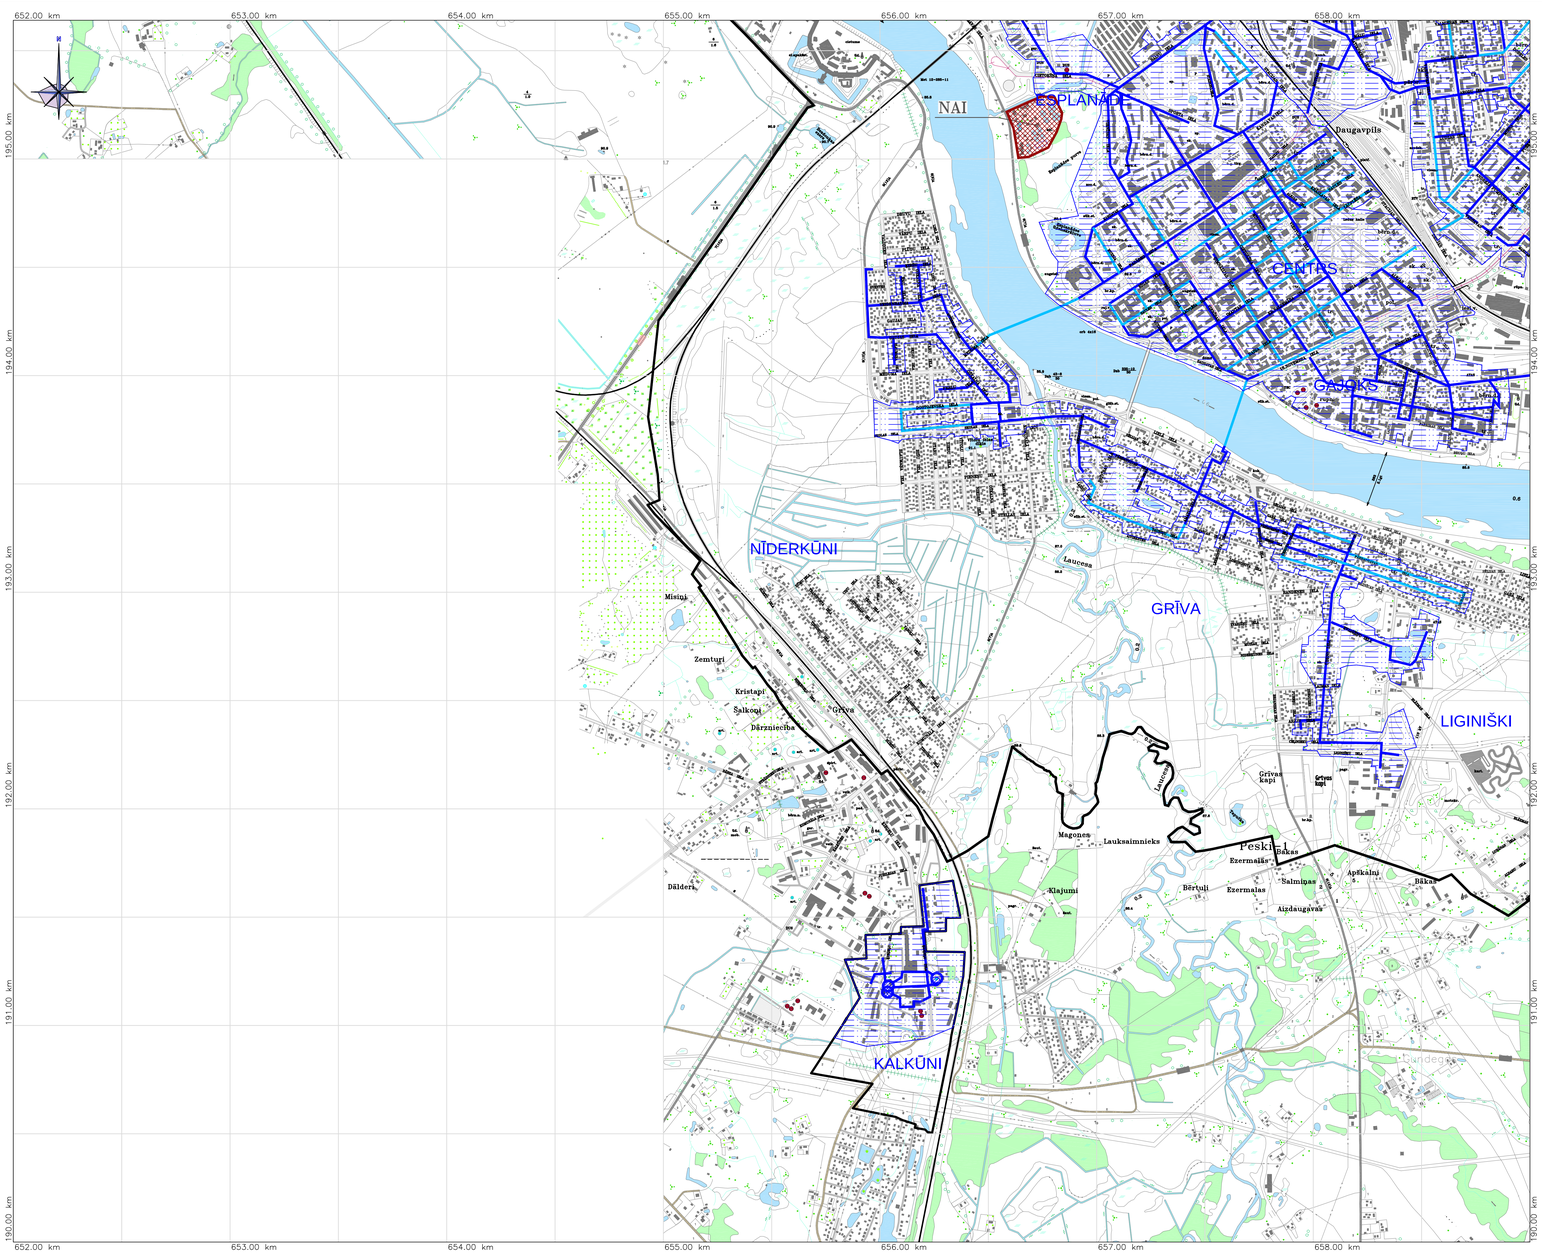

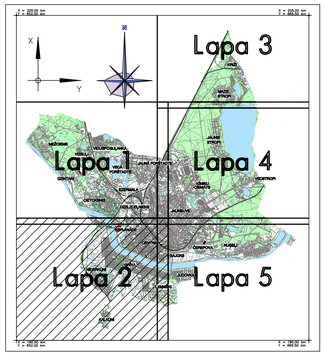

Kartes shēma:

Apzīmējumi:

- Esošā pilsētas robeža
- Esošie maģistrālie ūdensvada tīkli ar aizsargjoslu 3m platumā no caurulvada malas
- Rekonstruētie un paplašinātie ūdensvada tīkli projekta "Ūdenssaimniecības attīstība Daugavpilī, II kārta" ietvaros
- Rekonstruējamie maģistrālie ūdensvada tīkli
- Centralizētās ūdensapgādes zona, kur nav pieļaujama lokālu ūdensapgādes urbumu būvniecība

Topogrāfiskie nosacītie apzīmējumi:

- skujkoku mežs
- lapu koku mežs
- meža sīga
- skrajmežs
- meža stādījumi
- krūmāji
- nezāļāji
- dabiskais zālājs
- dažādu dārzu
- pļava
- atsevišķs koks
- koku puduris, rets mežs
- atsevišķs krūms vai krūmu puduris
- apaugums
- koku rinda
- krūmu rinda
- dzīvžogs
- dzelzceļa stacija
- dzelzceļ
- sliežu ceļi
- autoceļš
- lauku un meža ceļi
- tramvaja sliežu ceļi
- nožogojums
- elektrolīnija uz metāla balstiem
- elektrolīnija uz koka balstiem
- ēka
- drupas
- degvielas tvertne
- stadions
- tilts
- ūdrusmēreņa pagrabs
- izrakstīta vieta, karjers
- torņi
- dūmenis
- radio un TV torņi
- transformators
- artēziskā aka
- degvielas uzpildes stacija
- ūdenmu krāsums
- atsevišķs ūdmens
- bedre
- kurgāns, pauguru
- ūdenstilpe
- valsts pamatšķiku punkts
- triangulācijas punkts
- krasta navigācijas zīme
- strūklaka
- pieminekļi, skulptūru
- baznīca (ārpus mēroga)
- baznīca (mērogā)
- kapsēta
- ūmeszāime

SAĪSINĀJUMI

aug.	angārs
arende.	pirodaksis
art.	artēziskā aka
att.	attīrīšanas iekārtas
augstsk.	augstskola
bas.	baseins
bēru. k.	bēmu dārzs
el.apakšst.	elektropadalstacija
elev.	elevators
gar.	garāža
ku.	kultūras nams
mark.	mobilā sakaru tornis
proj.	projektors
pol.	policija
sk.bāzes bedre	skābbarības bedre
sk.	skola
sp.	sporta laukums
stac.	sūkņu stacija
tr.	transformatoru
ūd.	ūdenstorņis

Piezīmes:

1. Koordinātu sistēma LKS-92. Baltijas augstumu sistēma.
2. Kartogrāfiskos pamatdatus ar mēroga noteiktību 1:10000 sniedza Valsts aģentūra "Latvijas Ģeotelpiskās informācijas aģentūra", pamatojoties uz 2007. gada 26. jūlija līgumu "Par datu nodošanu pašvaldībām teritorijas plānošanas vajadzībām".
3. Aizsargjoslas ap ūdens ņemšanas ietvērtām un notekūdeņu attīrīšanas iekārtām skat. Aizsargjoslu karte
4. Teritorijas plānojuma izstrādāšanai izmantota aktuālā VZD Dienvidzemgales reģionālās nodaļas no Nekustamā īpašuma valsts kadastra informācijas sistēmas izsniegta grafiskā un teksta informācija (2008. gada 22. janvāra VZD līgums Nr. 6-09-DL/2)

Teritorijas plānojums apstiprināts ar Daugavpils pilsētas domes
____.gada _____
sēdes lēmumu Nr. _____.
Šī karte ir teritorijas plānojuma sastāvdaļa.

Daugavpils pilsētas domes priekšsēdētāja
R. Strode_____
____.gada _____
Kr.Valdemāra ielā 1, Daugavpilī

IZMAIŅA	DATUMS	PIEZĪMES	IZM. IZDARĪJA
PASŪTĪTĀJS:	DAUGAVPILS PILSĒTAS DOME		
IZSTRĀDĀJIS:	"Arhis" ARHITEKTŪRAS UN INŽENIERU KOMPĀNIJA RAINA 28B, LV- 5403, DAUGAVPILS, LATVIJA Tel.: +371 65426348, +371 65427374 arhis@arhis.eu www.arhis.eu		
PROJEKTA Nr.	D-2007-483		
PROJEKTA NOSAUKUMS:	DAUGAVPILS PILSĒTAS TERITORIJAS PLĀNOJUMA GROZĪJUMI		
KARTES NOSAUKUMS:	MAĢISTRĀLĀS INŽENIERTEHNISKĀS KOMUNIKĀCIJAS. CENTRALIZĒTAS ŪDENSAPGĀDES ZONA.		
KARTES NUMURS:	LAPAS NUMURS:	MĒROGS:	DATUMS:
IK-1.2	2	M 1:10000	25.09.2008
PROJEKTA VADĪTĀJS: I.RATNIECE tel.nr. 26	ARHITEKTS: B.PUČĪTE		

Formats A2x1.5