MAĢISTRĀLĀS INŽENIERTEHNISKĀS KOMUNIKĀCIJAS. CENTRALIZĒTAS NOTEKŪDEŅU SAVĀKŠANAS ZONA. LAPA 2

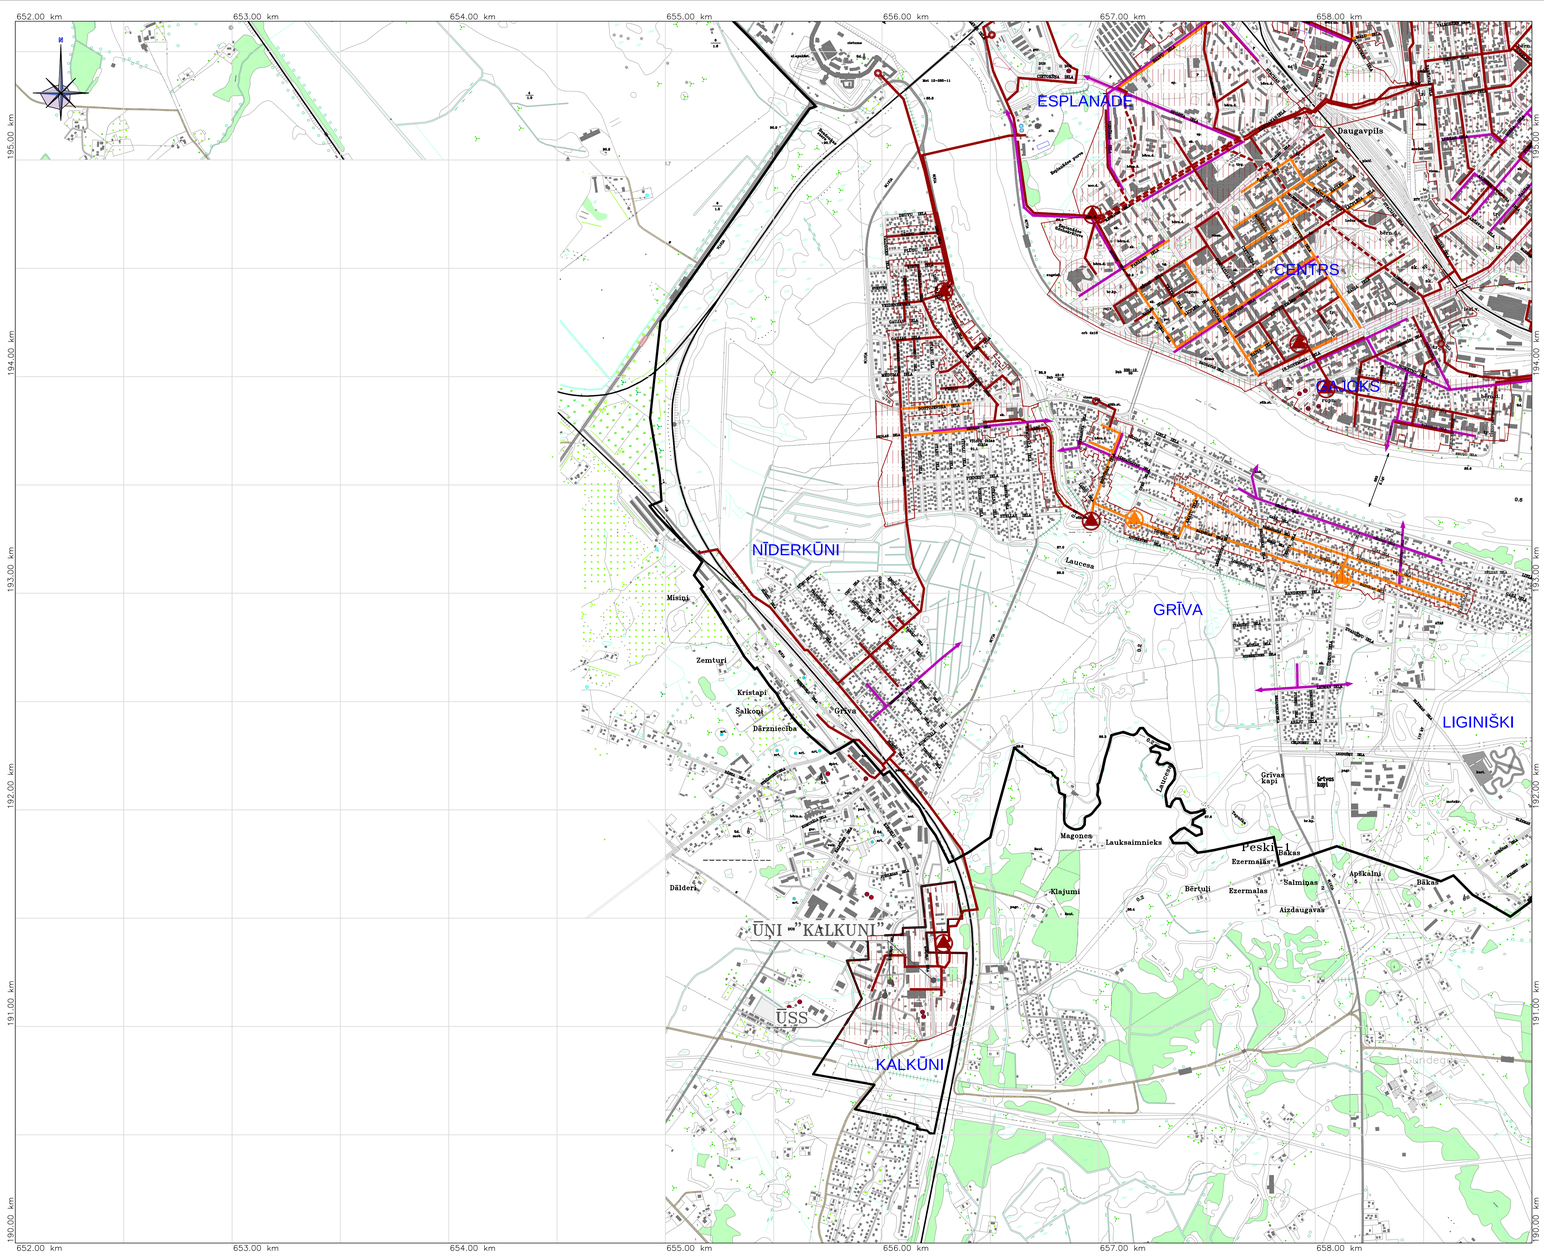

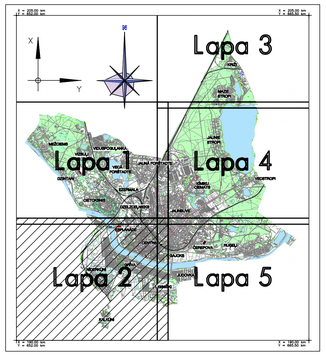

Apzīmējumi:

- Esošā pilsētas robeža
- Esošie maģistrālie lietus kanalizācijas tīkli ar aizsargjoslu 3m platumā no caurulvada malas
- Esošie maģistrālie kanalizācijas pašteces kolektori un spiedvadi ar aizsargjoslu 3m platumā no caurulvada malas
- Rekonstruētie un paplašinātie kanalizācijas tīkli projekta "Ūdenssaimniecības attīstība Daugavpilī, II kārta" ietvaros
- Rekonstruējamie maģistrālie kanalizācijas tīkli
- Esošā kanalizācijas sūknu stacija ar aizsargjoslu 5m radiusā
- Jauna kanalizācijas sūknu stacija projekta "Ūdenssaimniecības attīstība Daugavpilī, II kārta" ietvaros
- Plānotā kanalizācijas sūknu stacija
- Vietējās nozīmes kanalizācijas sūknu stacija
- Centralizētās notekūdenu savākšanas zona, kur nav pielaujama lokālu noteksūdeņu krājtvertņu un attīrīšanas iekārtu būvniecība

Topogrāfiskie nosacītie apzīmējumi:

- skujkoku mežs
- lapu koku mežs
- meža stāga
- lienājmežs
- meža stādījumi
- krūmāji
- niedrāji
- dabiskais zālienu
- augļu dārzs
- purva
- atsevišķs koks
- koku puduris, rets mežs
- atsevišķs krūms vai krūmu puduris
- apaugums
- koku rinda
- krūmu rinda
- dzīvžogs
- dzelzceļa stacija
- ūdenstilpi
- sliežu ceļi
- autoceļi
- lauku un meža ceļi
- tramvaja sliežu ceļi
- nobrauktuves
- elektrolīnija uz metāla balstiem
- elektrolīnija uz koka balstiem
- ēkas
- drupas
- degvielas tvertne
- stadions
- tilts
- ērkšmoņoga pagrabs
- izrakstā vieta, karjers
- torņi
- dūmenis
- radio un TV torņi
- transformators
- artēziskā aka
- degvielas uzpildes stacija
- akmeņu krāvums
- atsevišķs akmens
- bedre
- kurgāns, pauguru
- ūdenstilpe
- valsts pamatkārtu punkts
- triangulācijas punkts
- krasta navigācijas zīme
- strūklaka
- pieminekļu, skulptūra
- baznīca (grupu mērogā)
- baznīca (mērogā)
- kapliča
- šķmeszīmne

SAĪSINĀJUMI:

apg.	apgāts
arodsk.	arodskola
art.	artēziskā aka
atk.	attīrīšanas iekārtas
augstsk.	augstskola
bas.	baseins
bērnu d.	bērnu dārzs
el.apakšst.	elektroapakšstacija
elev.	elevators
grāv.	grāvis
kultūras n.	kultūras nams
mobilo sakaru torņi	mobilo sakaru torņi
projektors	projektors
policija	policija
skolbērnības bedre	skolbērnības bedre
skola	skola
sporta laukums	sporta laukums
sūkņu st.	sūkņu stacija
transformators	transformators
ūdenstorņis	ūdenstorņis

Piezīmes:

1. Koordinātu sistēma LKS–92. Baltijas augstumu sistēma.
2. Kartogrāfiskos pamatdatus ar mēroga noteikšu 1:10000 sniedza Valsts aģentūra "Latvijas Ģeotelpiskās informācijas aģentūra", pamatojoties uz 2007. gada 26. jūlija līgumu "Par datu nodošanu publiskošanai teritorijas plānošanas vajadzībām".
3. Aizsargjoslas ap ūdens ņemšanas ietvaros un noteksūdeņu attīrīšanas iekārtām skat. Aizsargjoslu karte.
4. Teritorijas plānojuma izstrādāšanai izmantota aktuālā VZD Dienvidlatgales reģionālās nodaļas no Nekustamā īpašuma valsts kadastra informācijas sistēmas izsniegta grafiskā un teksta informācija (2008. gada 22. janvāra VZD līgums Nr. 6–09–DL/2)

Kartes shēma:

Teritorijas plānojums apstiprināts ar Daugavpils pilsētas domes
_____gada _____
sēdes lēmumu Nr. _____.
Šī karte ir teritorijas plānojuma sastāvdaļa.

Daugavpils pilsētas domes priekšsēdētāja
R. Strode_____
_____gada _____
Kr.Valdemāra ielā 1, Daugavpilī

IZMAIŅA	DATUMS	PIEZĪMES		IZM. IZDARĪJA

PASŪTĪTĀJS: DAUGAVPILS PILSĒTAS DOME

IZSTRĀDĀJIS: "Arhis" ARHITEKTŪRAS BŪVNIECĪBU KOMPĀNIJA
RAINA 28B, LV- 5403, DAUGAVPILS, LATVIJA
Tel.: +371 65426348, +371 65427374
arhis@arhis.eu www.arhis.eu

PROJEKTA Nr.: D–2007–483

PROJEKTA NOSAUKUMS: DAUGAVPILS PILSĒTAS TERITORIJAS PLĀNOJUMA GROZĪJUMI

KARTES NOSAUKUMS: MAĢISTRĀLĀS INŽENIERTEHNISKĀS KOMUNIKĀCIJAS. CENTRALIZĒTAS NOTEKŪDEŅU SAVĀKŠANAS ZONA.

KARTES NUMURS:	LAPAS NUMURS:	MĒROGS:	DATUMS:
IK–1.3	2	M 1:10000	25.09.2008

PROJEKTA VADĪTĀJS:	ARHITEKTS:
I.RATNIECE tel.nr. 26	B.PUĶĪTE

Formats A2x1.5