MAĢISTRĀLĀS INŽENIERTEHNISKĀS KOMUNIKĀCIJAS. CENTRALIZĒTAS NOTEKŪDEŅU SAVĀKŠANAS ZONA. LAPA 4

Kartes shēma:

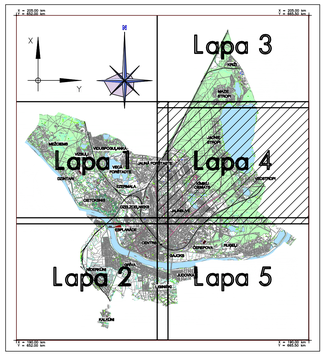

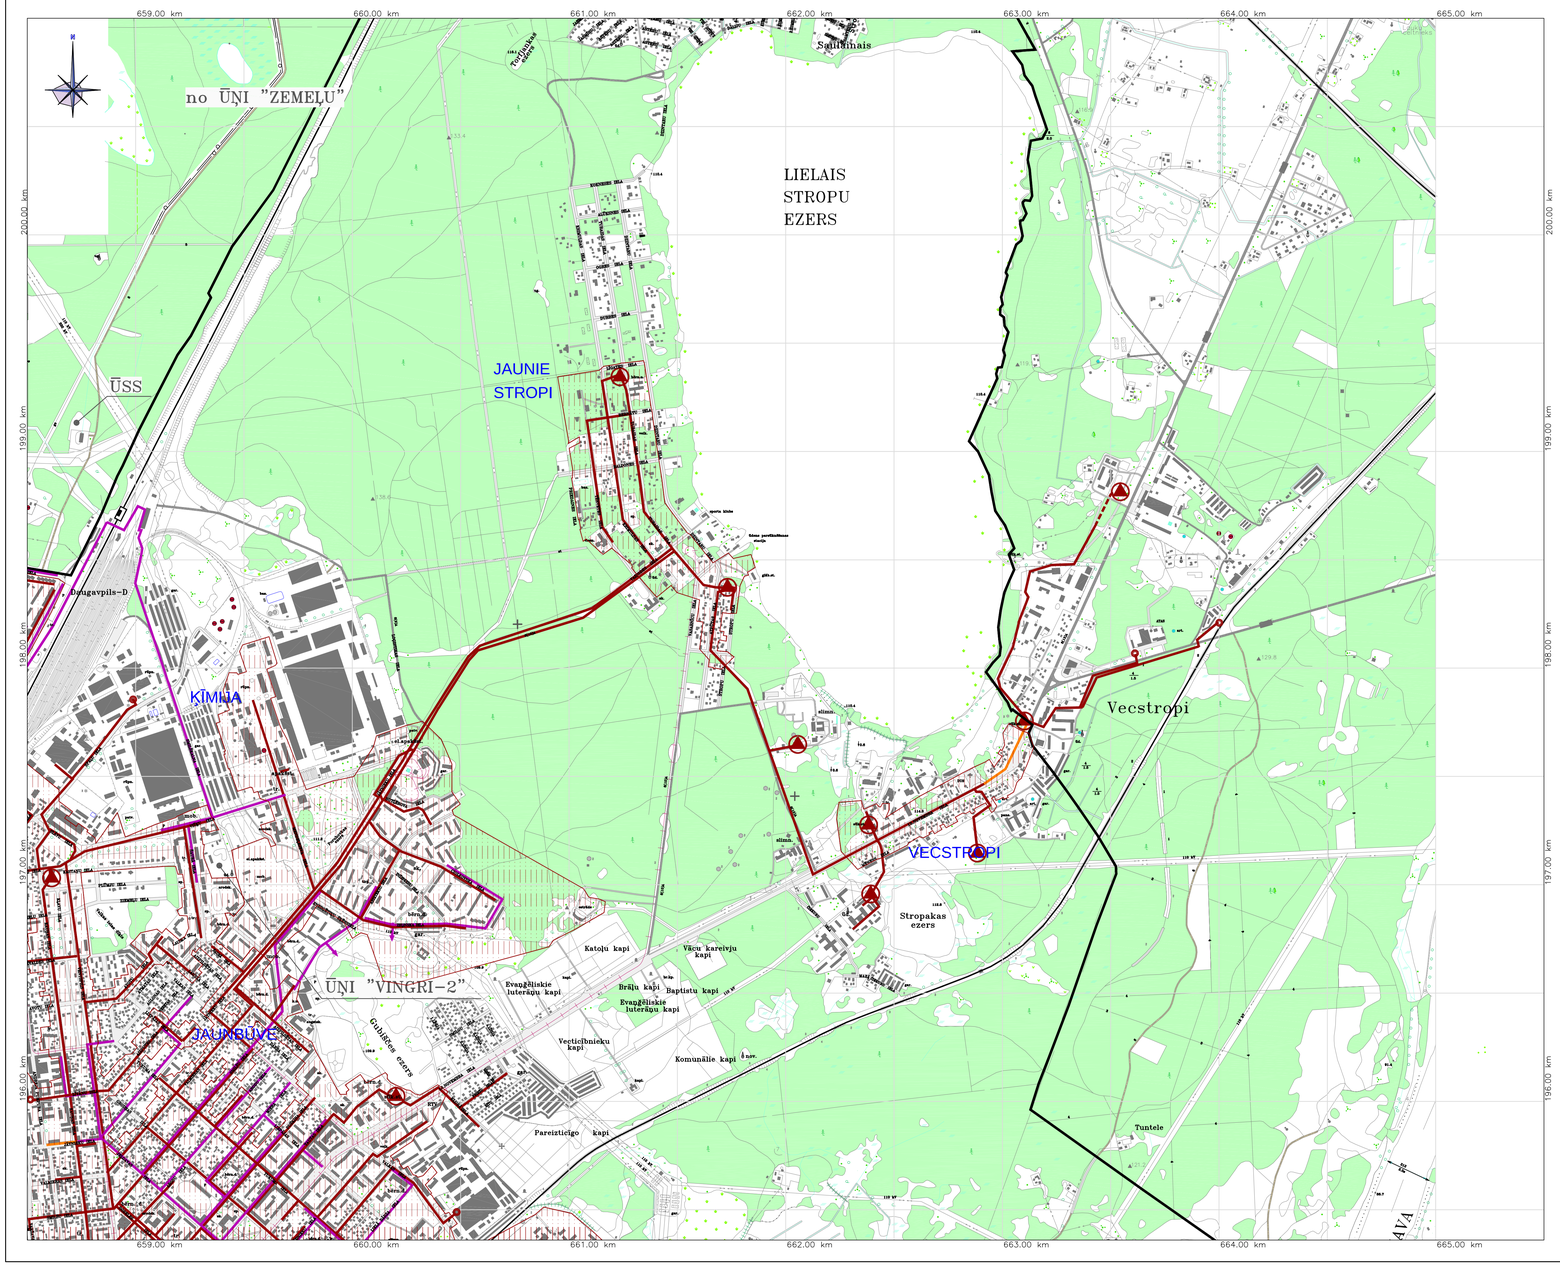

Apzīmējumi:

- Esošā pilsētas robeža
- Esošie maģistrālie lietus kanalizācijas tīkli ar aizsargjoslu 3m platumā no caurulvada malas
- Esošie maģistrālie kanalizācijas pašteces kolektori un spiedvadi ar aizsargjoslu 3m platumā no caurulvada malas
- Rekonstruētie un paplašinātie kanalizācijas tīkli projekta "Ūdenssaimniecības attīstība Daugavpilī, II kārta" ietvaros
- Rekonstrujējamie maģistrālie kanalizācijas tīkli
- Esošā kanalizācijas sūkņu stacija ar aizsargjoslu 5m radiusā
- Jauna kanalizācijas sūkņu stacija projekta "Ūdenssaimniecības attīstība Daugavpilī, II kārta" ietvaros
- Plānotā kanalizācijas sūkņu stacija
- Vietējās nozīmes kanalizācijas sūkņu stacija
- Centralizētās notekūdeņu savākšanas zona, kur nav pieļaujama lokālu notekūdeņu krājtvertņu un attīrīšanas iekārtu būvniecība

Topogrāfiskie nosacītie apzīmējumi:

- skujkoku mežs
- lapu koku mežs
- meža stāva
- izrāvumeža
- meža stādījumi
- krūmāja
- niedrāji
- dabiskās zālienu
- augļu dārza
- purva
- atsevišķs koks
- koku puduris, retsmežs
- atsevišķs krūms vai krūmu puduris
- apaugums
- kriķu rinda
- krūmu rinda
- dzīvžogs
- dzelzceļa stacija
- dzelzceļš
- sliežu ceļš
- autoceļš
- bruģa un meža ceļš
- tramvaja sliežu ceļš
- nobrāzums
- elektrolīnija uz metāla balstiem
- elektrolīnija uz koka balstiem
- ēka
- drupas
- degvielas tvertne
- stadions
- tilts
- ūdensmērga pagrabs
- izrakstīta vieta, karjers
- tornis
- dūmenis
- radio un TV tornis
- transformators
- artēziskā aka
- degvielas uzpildes stacija
- ziemeļu kāpums
- atsevišķs akmens
- bedre
- kurgāns, pauguri
- ūdenstilpe
- valsts pamattīkla punkts
- triangulācijas punkts
- krasta navigācijas zīme
- strūklaka
- piemineklis, skulptūra
- baznīca (ārpus mēroga)
- baznīca (mēroga)
- kapliča
- līmeņatzīme

SAĪSINĀJUMI

- skl. — skujkoku
- aramāsk. — aramāsku
- art. — artēziskā aka
- att. — attīrīšanas iekārtas
- augstsk. — augstskābā
- bas. — baseins
- bērnu d. — bērnu dārzs
- elektrapakd. — elektroapakštacija
- elev. — elevators
- gar. — garāža
- kult. — kultūras nams
- mob. — mobilo sakaru tornis
- proj. — projektēts
- pol. — policija
- skūbas. — skūbaotbas bedre
- sk. — skola
- sp. — sporta laukums
- sūkņ. st. — sūkņu stacija
- tr. — transformators
- ūd. — ūdenstornis

Piezīmes:

1. Koordinātu sistēma LKS–92. Baltijas augstumu sistēma.
2. Kartogrāfiskos pamatdatus ar mēroga noteikšanu 1:10000 sniedza Valsts aģentūra "Latvijas Ģeotelpiskās informācijas aģentūra", pamatojoties uz 2007. gada 26. jūlija līgumu "Par datu nodošanu pašvaldībām teritorijas plānošanas vajadzībām".
3. Aizsargjoslas ap ūdens ņemšanas ietaisēm un notekūdeņu attīrīšanas iekārtām skat. Aizsargjoslu karte
4. Teritorijas plānojuma izstrādāšanai izmantota aktuālā VZD Dienvidlatgales reģionālās nodaļas no Nekustamā īpašuma valsts kadastra informācijas sistēmas izsniegta grafiskā un teksta informācija (2008. gada 22. janvāra VZD līgums Nr. 6–09–DL/2)

Teritorijas plānojums apstiprināts ar Daugavpils pilsētas domes _____ gada _____ sēdes lēmumu Nr. _____.
Šī karte ir teritorijas plānojuma sastāvdaļa.

Daugavpils pilsētas domes priekšsēdētāja
R. Strode_____
_____ gada _____
Kr.Valdemāra ielā 1, Daugavpilī

IZMAIŅA	DATUMS	PIEZĪMES	IZK. IZMAIŅA

PASŪTĪTĀJS: DAUGAVPILS PILSĒTAS DOME

IZSTRĀDĀJIS: "Arhis" ARHITEKTŪRAS UN INŽENIERU KOMPĀNIJA
RAINA 29B, LV- 5403, DAUGAVPILS, LATVIJA
Tel.: +371 65425340, +371 65427374
arhis@arhis.lv www.arhis.lv

PROJEKTA Nr. D–2007–483

PROJEKTA NOSAUKUMS: DAUGAVPILS PILSĒTAS TERITORIJAS PLĀNOJUMA GROZĪJUMI

KARTES NOSAUKUMS: MAĢISTRĀLĀS INŽENIERTEHNISKĀS KOMUNIKĀCIJAS. CENTRALIZĒTAS NOTEKŪDEŅU SAVĀKŠANAS ZONA.

KARTES NUMURS:	LAPAS NUMURS:	MĒROGS:	DATUMS:
IK-1.3	4	M 1:10000	25.09.2008

PROJEKTA VADĪTĀJS:	APSTIPRINU:
I.RATNIECE (Sert.Nr. 10-0065)	B.PUĶĪTE

Formats A3x2.5