



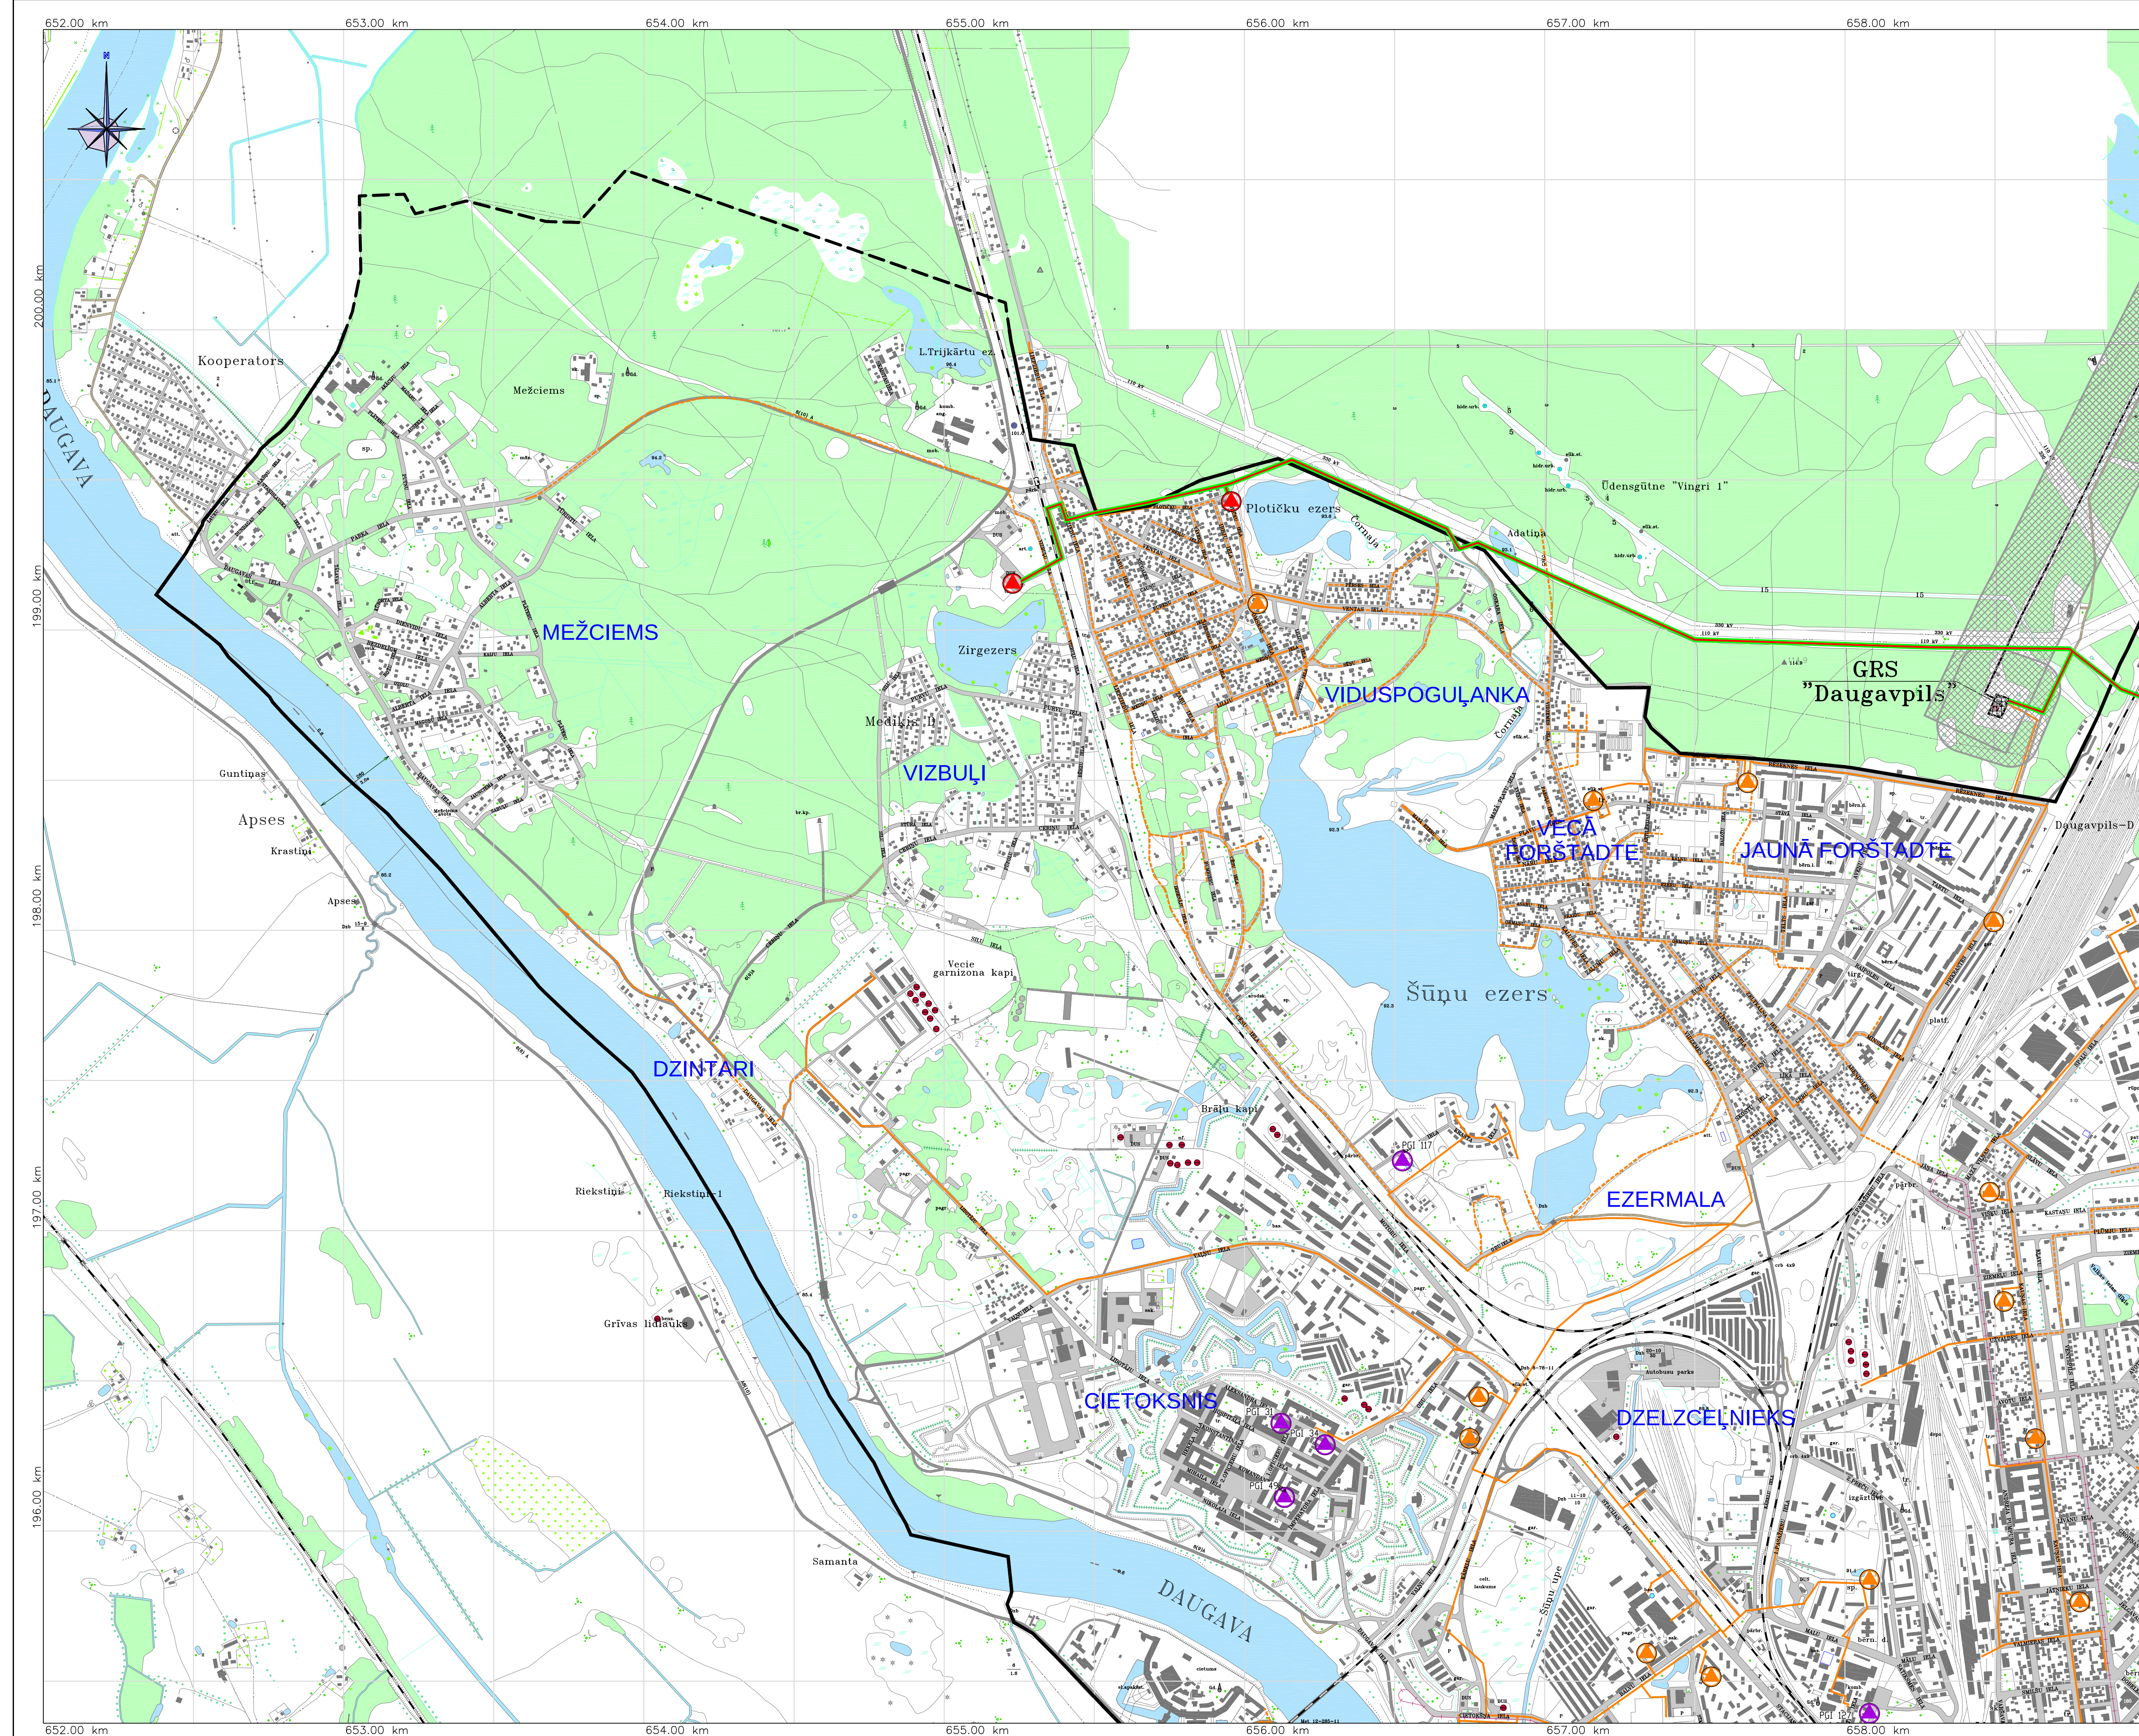

MAĢISTRĀLĀS INŽENIERTEHNISKĀS KOMUNIKĀCIJAS:
GĀZES APGĀDES OBJEKTI UN TO AIZSARGJOSLAS
LAPA 1

Kartes shēma:

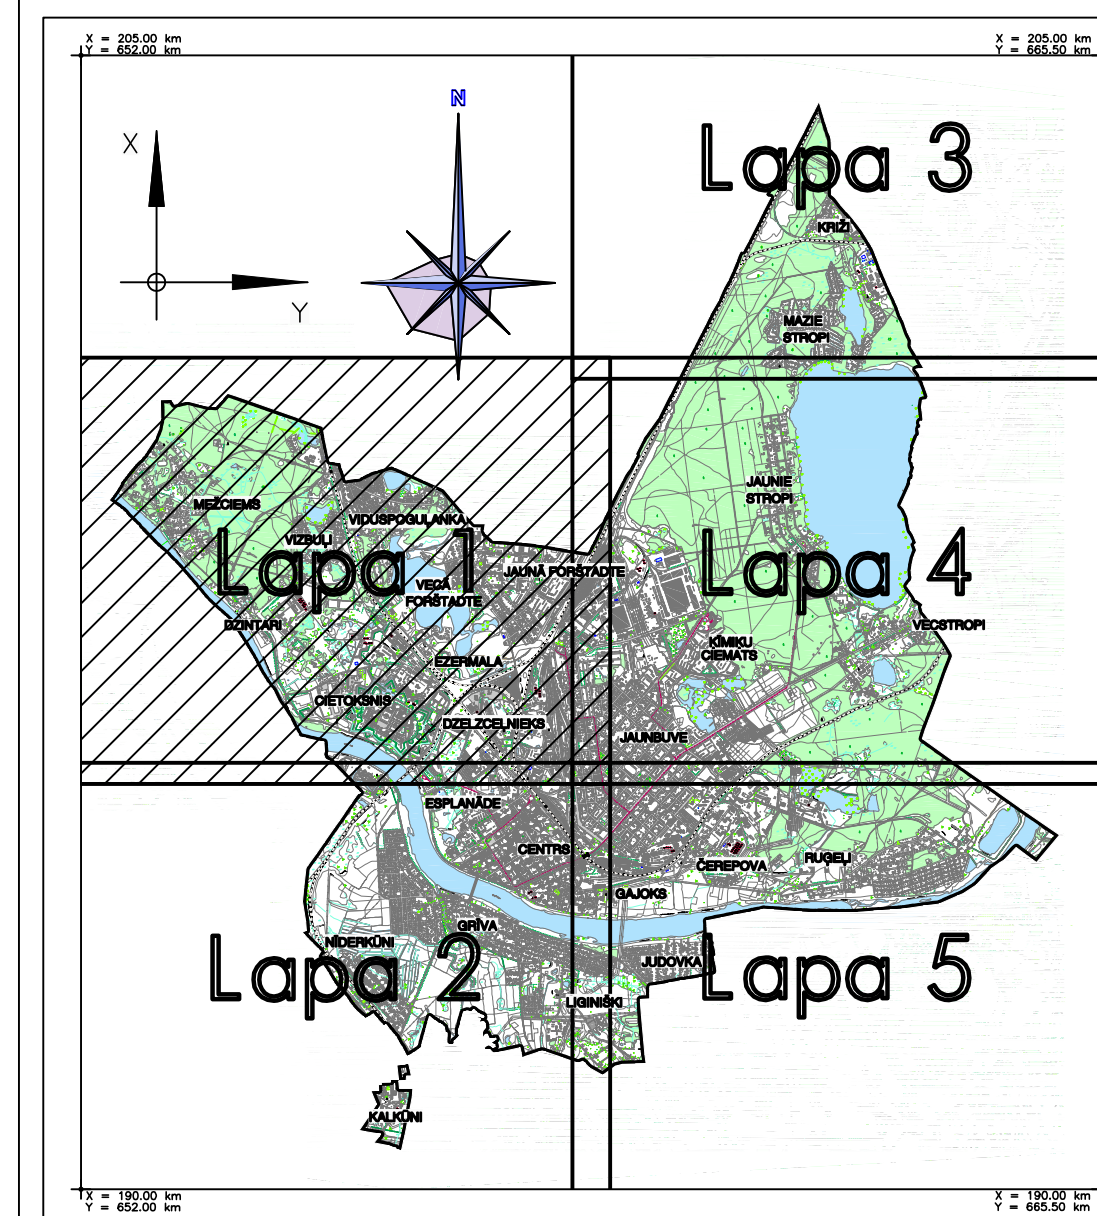

Apzīmējumi:

- | | |
|---|---|
|  | Esasā pilsētas robeža |
|  | Maģistrālās gāzvedas ($P > 1,6 \text{ MPa}$) Rīga – Daugavpils DN 500mm |
|  | Gāzes regulēšanas stacija (GRS) |
|  | Drošības aizsargjosla maģistrālajām gāzvedām ($P > 1,6 \text{ MPa}$) Rīga – Daugavpils un drošības aizsargjosla gāzes regulēšanas stacijā (GRS „Daugavpils”) (150m) |
|  | Esasās augstā spiediena ($P < 1,2 \text{ MPa}$) sadales gāzvedas |
|  | Eksploatacijs aizsargjosla augstā spiediena ($P < 1,2 \text{ MPa}$) sadales gāzvedām (5m no gāzveda ass) |
|  | Esasās vidējā spiediena ($P < 0,4 \text{ MPa}$) sadales gāzvedas un aizsargjosla 1m platumā katrā pusē no gāzveda ass |
|  | Perspektīvās vidējā spiediena gāzvedas |
|  | Esasās augstā spiediena gāzes regulēšanas punkts (GRP un SGRP) ar eksploatacijs aizsargjoslu 6m rādiusā |
|  | Esasās vidējā spiediena gāzes regulēšanas punkts (GRP un SGRP) ar eksploatacijs aizsargjoslu 1m rādiusā |
|  | Perspektīvās gāzes regulēšanas punkts (GRP un SGRP) |
|  | Pazemes proģņa gāzes iekārtas ar eksploatacijs aizsargjoslu 10m platumā no objekta |

Topogrāfiskie nosacītie
apzīmējumi:

- [illegible]

Piezīmes:

1. Koordinātu sistēma LKS-92, Baltijas augstuma sistēma.
2. Kartogrāfiskais pamatdatu ar mēroga noteikumu 1:10000 sniedza Valsts aģentūra "Latvijas Ģeotekniskās informācijas karteģrāfijs", pamatojoties uz 2007. gada 26. jūlija līgumu "Par datu nodošanu pasvaldībām teritorijas plānošanas vajadzībām".
3. Teritorijas plānojamā izstrādāšanā izmantoto apkūvēt Dzineraloģiskās reģionālas nodales no Nekustamo īpašumu valsts kadastra informācijas sistēmas izsargāto grafisko un teksto informāciju (2008. gada 22. janvāra DZ līgums Nr. 6-09-04/2).

Teritorijas plānojums apstiprināts ar
Daugavpils pilsētas domes _____
_____ gada _____
sēdes lēmumu Nr. _____.
Šī karte ir teritorijas plānojuma
sastāvdaļa.

Daugavpils pilsētas domes
priekšsēdētāja
R. Strode _____
_____ gada _____.
Kr.Valdemāra ielā 1, Daugavpilī

[illegible]