# MAĢISTRĀLĀS INŽENIERTEHNISKĀS KOMUNIKĀCIJAS: GĀZES APGĀDES OBJEKTI UN TO AIZSARGJOSLAS. LAPA 2

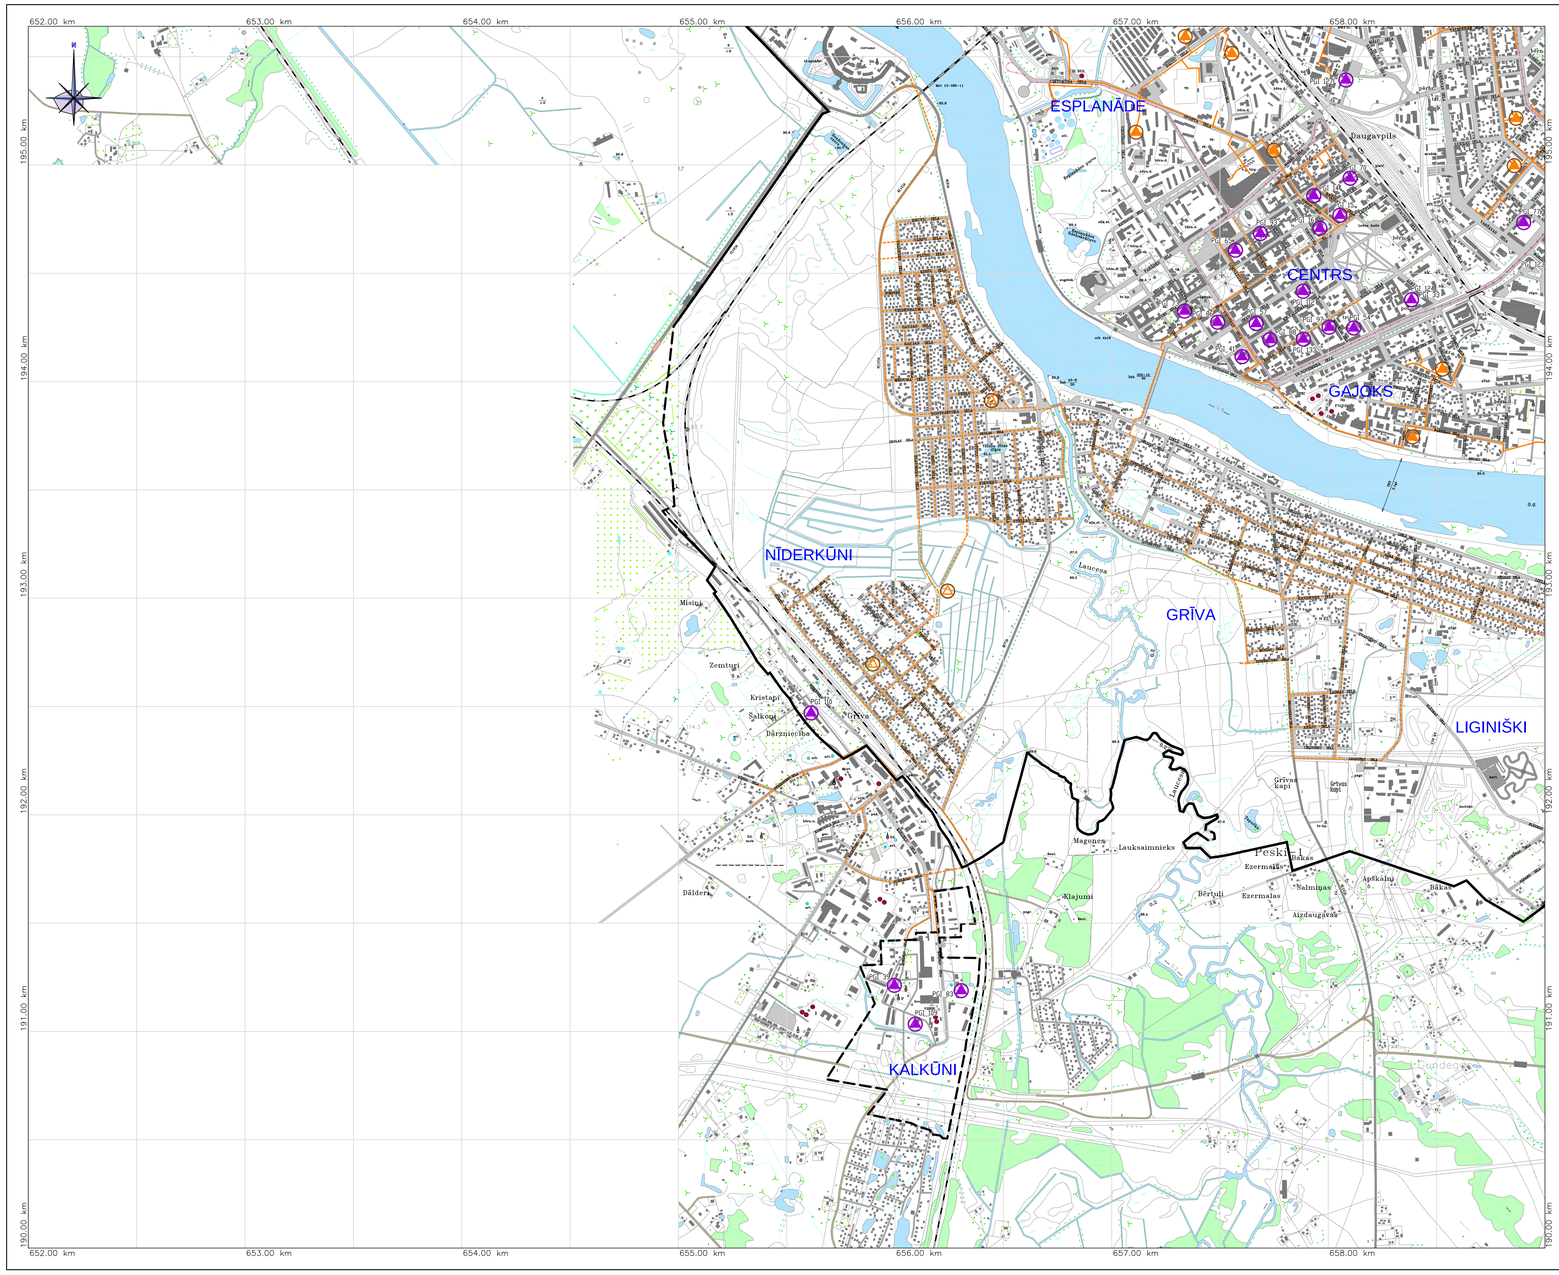


## Kartes shēma:

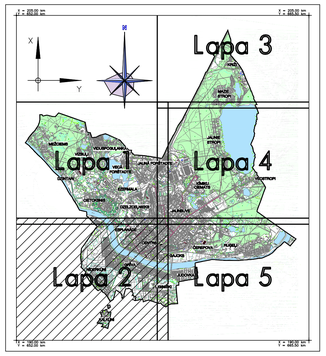


## Apzīmējumi:

- Esošā pilsētas robeža
- Maģistrālais gāzesvads (P>1,6MPa) Rīga – Daugavpils DN 500mm
- Gāzes regulēšanas stacija (GRS)
- Drošības aizsargjosla maģistrālajam gāzesvadam (P>1,6MPa) Rīga – Daugavpils un drošības aizsargjosla gāzes regulēšanas stacijai (GRS "Daugavpils") (150m)
- Esošais augstā spiediena (P<1,2MPa) sadales gāzesvads
- Ekspluatācijas aizsargjosla augstā spiediena (P<1,2MPa) sadales gāzesvadiem (5m no gāzesvada ass)
- Esošais vidējā spiediena (P<0,4MPa) sadales gāzesvads ar aizsargjoslu 1m platumā katrā pusē no gāzesvada ass
- Perspektīvais vidējā spiediena gāzesvads
- Esošais augstā spiediena gāzes regulēšanas punkts (GRP un SGRP) ar ekspluatācijas aizsargjoslu 6m rādiusā
- Esošais vidējā spiediena gāzes regulēšanas punkts (GRP un SGRP) ar ekspluatācijas aizsargjoslu 1m rādiusā
- Perspektīvais gāzes regulēšanas punkts (GRP un SGRP)
- PGI 77 Pazemes propāna gāzes iekārtas ar ekspluatācijas aizsargjoslu 10m platumā no objekta

## Topogrāfiskie nosacītie apzīmējumi:

- skujkoku mežs
- lapu koku mežs
- meža stāga
- skrajmežs
- meža stādījumi
- krūmāja
- niedrāji
- dabiskais pļāviens
- augļu dārzs
- purvs
- atsevišķs koks
- koku puduris, rets mežs
- atsevišķs krūms vai krūmu puduris
- apaugums
- koku rinda
- krūmu rinda
- dzīvžogs
- dzelzceļa stacija
- dzelzceļš
- slieksnis
- autoceļš
- lauku un mežu ceļi
- tramvaja sliežu ceļš
- nožogojums
- elektrolīnija uz metāla balstiem
- elektrolīnija uz koka balstiem
- ēka
- drupas
- degošās tvertne
- stadions
- tilts
- ārpusmēroga pagrabs
- izrakstīta vieta, karjers
- torņa
- dūmenis
- radio un TV torņa
- transformators
- artēziskā aka
- degošās uzpildes stacija
- akmeņu krāvums
- atsevišķs akmens
- bedre
- kurgāns, pauguri
- identifikācijas
- valsts pamatkārta punkts
- triangulācijas punkts
- krasta navigācijas zīme
- strūklaka
- piemineklis, skulptūra
- baznīca (ārpus mēroga)
- baznīca (mērogā)
- kapliča
- līmeņatzīme

SASKAŅUMI

- angārs
- arodskola
- artēziskā aka
- atslēgkaps. elektroapgādes stacija
- elevators
- garāža
- kultūras nams
- mācību saimniecības tornis
- prožektors
- policija
- slēpošanas bedre
- skola
- sporta laukums
- sūkņu stacija
- transformators
- ūdenstornis

## Piezīmes:

1. Koordinātu sistēma LKS-92. Baltijas augstumu sistēma.
2. Kartogrāfiskais pamatdatus ar mēroga noteikšbu 1:10000 sniedza Valsts aģentūra "Latvijas Ģeotelpiskās informācijas aģentūra", pamatojoties uz 2007. gada 26. jūlija līgumu "Par datu nodošanu pašvaldībām teritorijas plānošanas vajadzībām".
3. Teritorijas plānojuma izstrādāšanai izmantota aktuālā VZD Dienvidlatgales reģionālās nodaļas no Nekustamā īpašuma valsts kadastra informācijas sistēmas izsniegtā grafiskā un tekstu informācija (2008. gada 22. janvāra VZD līgums Nr. 6-09-04/2)

Teritorijas plānojums apstiprināts ar Daugavpils pilsētas domes _____gada _____ sēdes lēmumu Nr. _____. Šī karte ir teritorijas plānojuma sastāvdaļa.

Daugavpils pilsētas domes priekšsēdētāja R. Strode_____ _____gada _____

Kr.Valdemāra ielā 1, Daugavpilī

| | | | | |
|---|---|---|---|---|
| | | | | |
| IZMAIŅA | DATUMS | PIEZĪMES | | IZM. IZDARĪJA |

PASŪTĪTĀJS: DAUGAVPILS PILSĒTAS DOME

IZSTRĀDĀJS: "Arhis" ARHITEKTŪRAS UN INŽENIERU KOMPĀNIJA
RAINA 28B, LV- 5403, DAUGAVPILS, LATVIJA
Tel. +371 65426348, +371 65427374
arhis@arhis.eu ~ www.arhis.eu

PROJEKTA Nr.: D-2007-483

PROJEKTA NOSAUKUMS: DAUGAVPILS PILSĒTAS TERITORIJAS PLĀNOJUMA GROZĪJUMI

KARTES NOSAUKUMS: MAĢISTRĀLĀS INŽENIERTEHNISKĀS KOMUNIKĀCIJAS. GĀZES APGĀDES OBJEKTI UN TO AIZSARGJOSLAS.

| KARTES NUMURS: | LAPAS NUMURS: | MĒROGS: | DATUMS: |
|---|---|---|---|
| IK-2 | 2 | M 1:10000 | 25.09.2008 |

PROJEKTA VADĪTĀJS: I.RATNIECE

ARHITEKTS: B.PUČĪTE

Formats A2x1.5