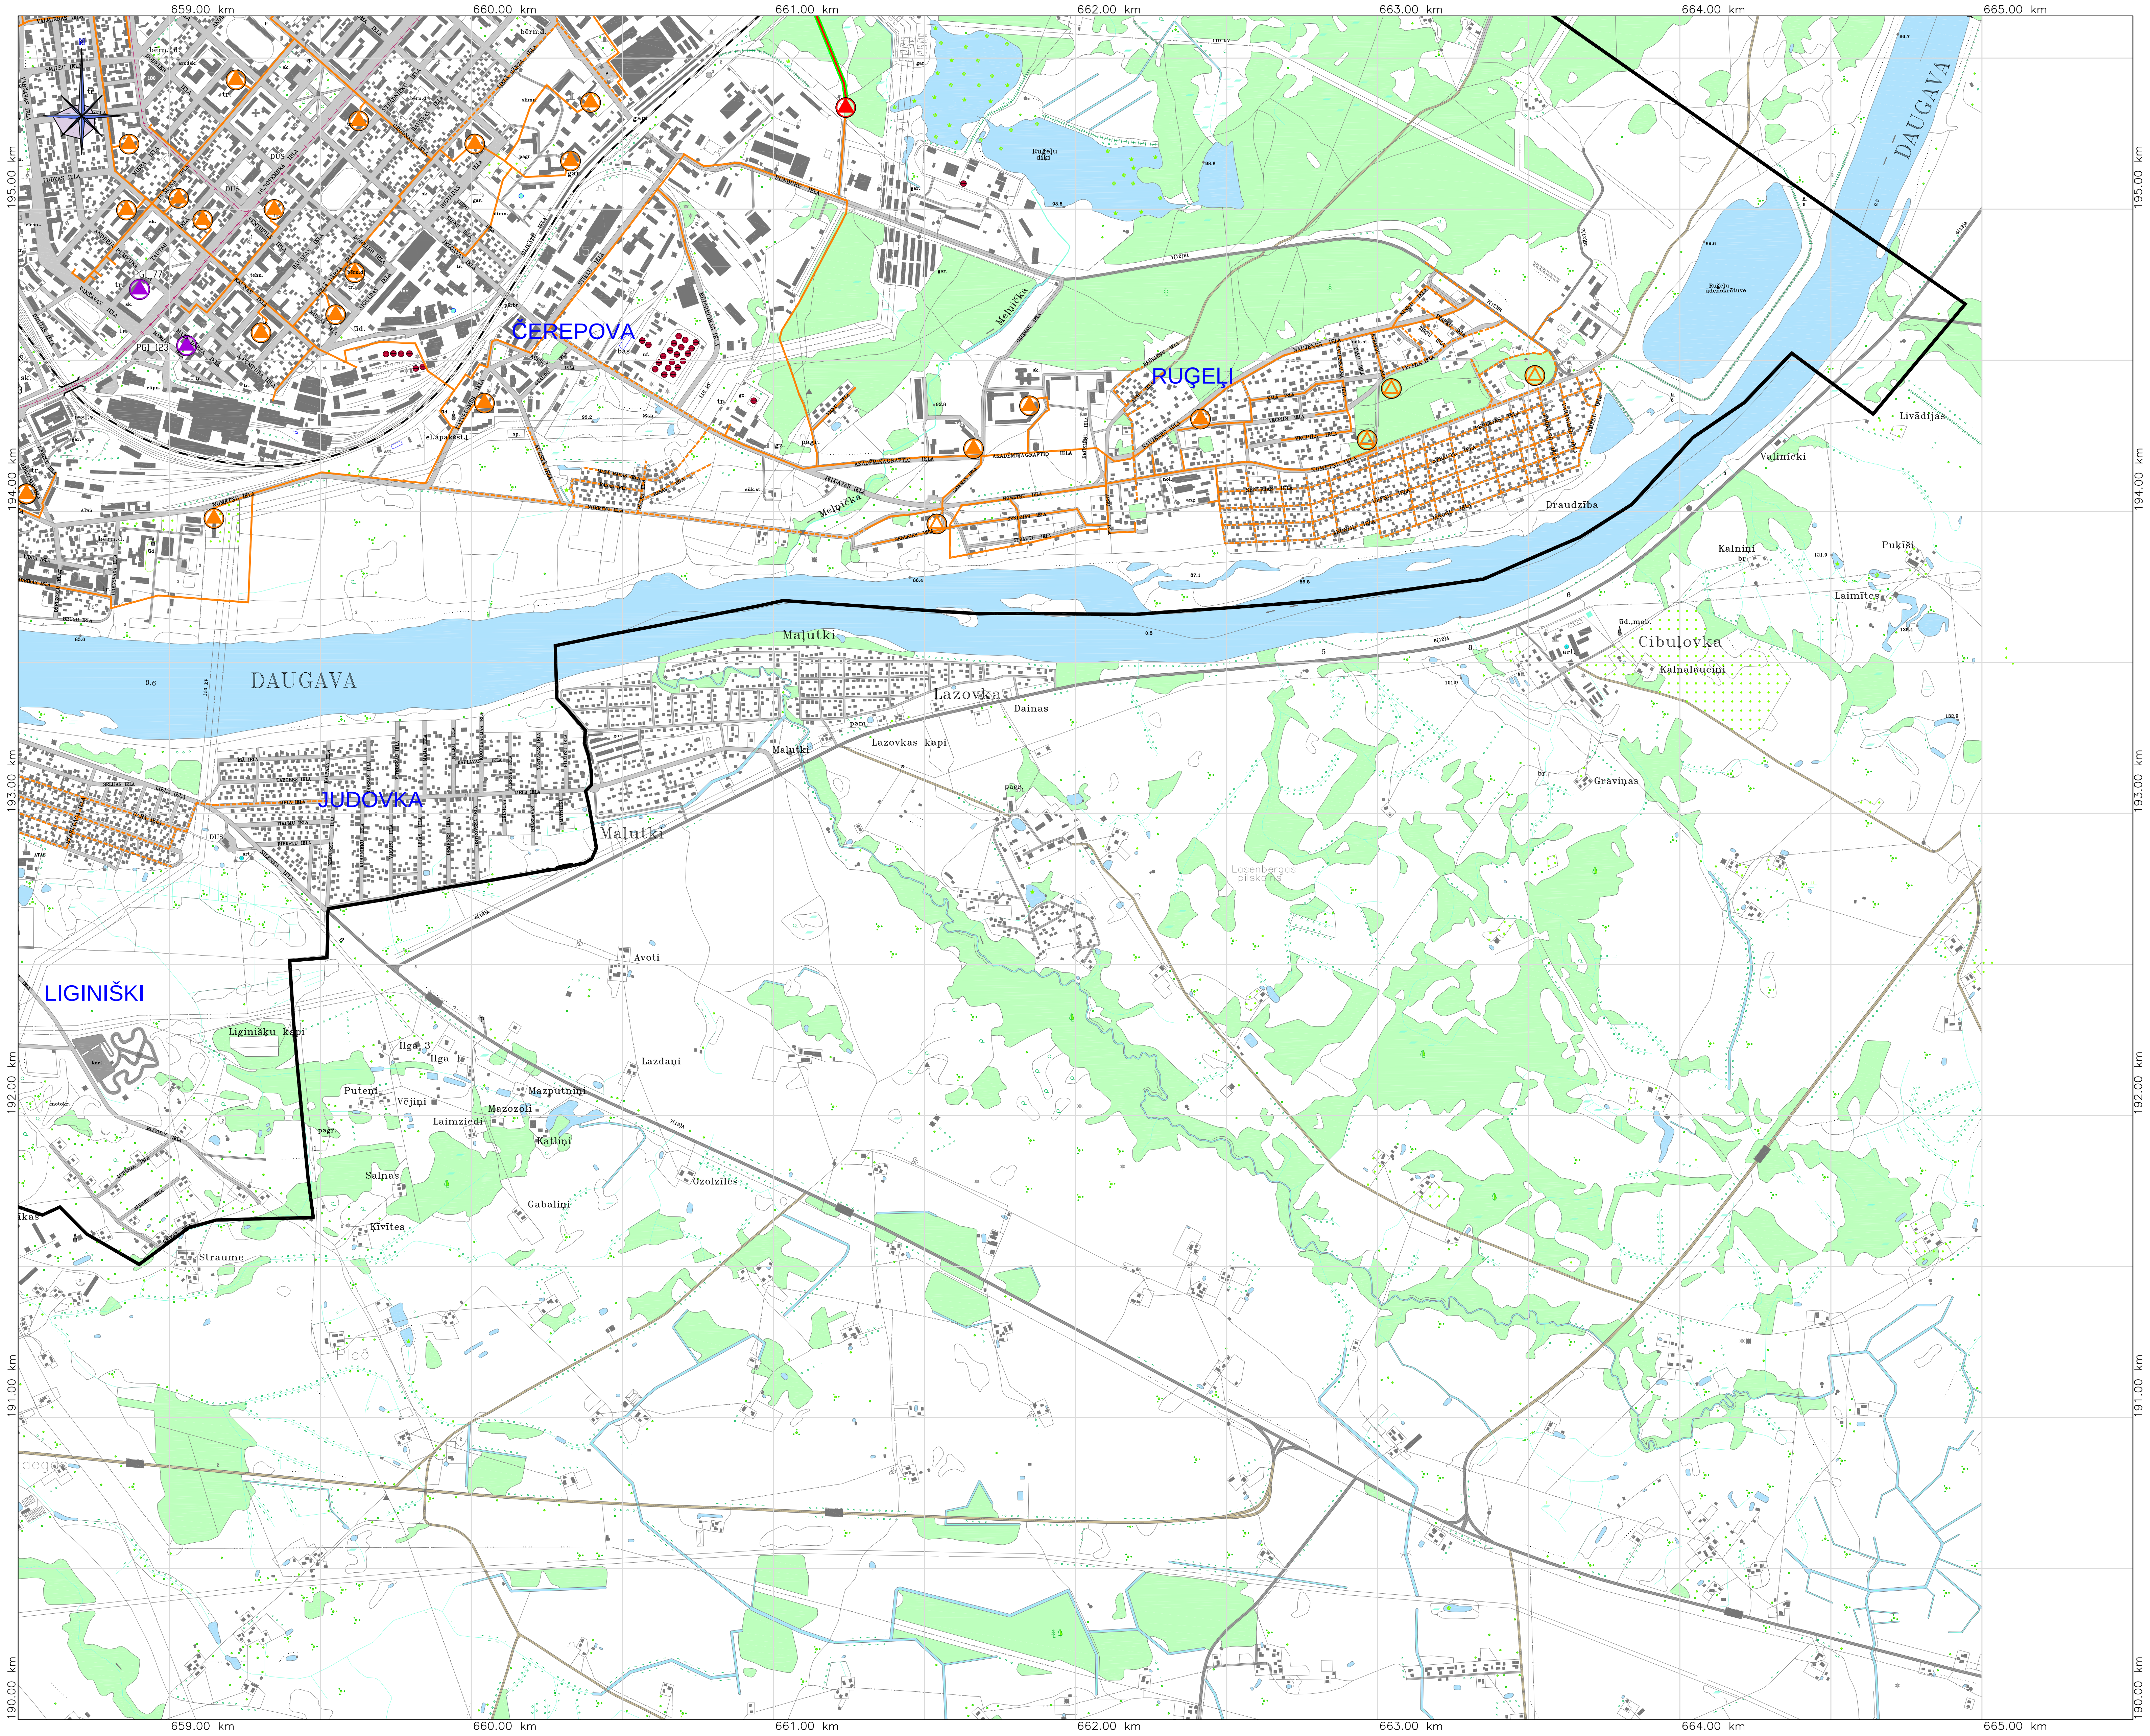
659.00 km
660.00 km
661.00 km
662.00 km
663.00 km
664.00 km
665.00 km
195.00 km
194.00 km
193.00 km
192.00 km
191.00 km
190.00 km
ČEREPOVA
RUĢEĻI
JUDOVKA
LIGINIŠKI
DAUGAVA
Ruģeļu dīķi
Ruģeļu ūdenskrātuve
Melnička
Maļutki
Lazovka
Dainas
Lazovkas kapi
Cibuļovka
Kalnalauciņi
Valinieki
Livādijas
Draudzība
Kalniņi
Pukīši
Laimītes
Graviņas
Lasenbergas pilskalns
Avoti
Lazdaņi
Liginišku kapi
Ilga 3
Ilga 1
Puteņi
Vējiņi
Mazputniņi
Mazozoli
Laimziedi
Katliņi
Salnas
Ozolzīles
Gabaliņi
Ķivītes
Straume
PGI 77
PGI 123
NOMETŅU IELA
AKADĒMIĶA GRAFTIO IELA
JELGAVAS IELA
DUNDURU IELA
NAUJENES IELA
VECPILS IELA
SENLEJAS IELA
STRAUTU IELA
LIELĀ IELA
GARĀ IELA

MAĢISTRĀLĀS INŽENIERTEHNISKĀS KOMUNIKĀCIJAS: GĀZES APGĀDES OBJEKTI UN TO AIZSARGJOSLAS.

LAPA 5

Kartes shēma:


X = 205.00 km
Y = 652.00 km
X = 205.00 km
Y = 665.50 km
X
Y
N
Lapa 3
Lapa 1
Lapa 4
Lapa 2
Lapa 5
MEŽCIEMS
VIZBULI
VIDUSPOGUĻANKA
JAUNĀ FORŠTADTE
VECĀ FORŠTADTE
DZINTARI
ĶĪMIĶU CIEMATS
VECSTROPI
JAUNIE STROPI
MAZIE STROPI
KRIŽI
EZERMALA
CIETOKSNIS
DZELZCEĻNIEKS
JAUNBŪVE
ESPLANĀDE
CENTRS
ČEREPOVA
RUĢEĻI
GAJOKS
JUDOVKA
GRĪVA
NĪDERKŪNI
LIGINIŠKI
KALKŪNI
X = 190.00 km
Y = 652.00 km
X = 190.00 km
Y = 665.50 km

Apzīmējumi:

— — —	Esošā pilsētas robeža
—	Maģistrālais gāzesvads (P>1,6MPa) Rīga – Daugavpils DN 500mm
▦	Gāzes regulēšanas stacija (GRS)
▨	Drošības aizsargjosla maģistrālajam gāzesvadam (P>1,6MPa) Rīga – Daugavpils un drošības aizsargjosla gāzes regulēšanas stacijai (GRS "Daugavpils") (150m)
—	Esošais augstā spiediena (P<1,2MPa) sadales gāzesvads
═	Ekspluatācijas aizsargjosla augstā spiediena (P<1,2MPa) sadales gāzesvadiem (5m no gāzesvada ass)
—	Esošais vidējā spiediena (P<0,4MPa) sadales gāzesvads ar aizsargjoslu 1m platumā katrā pusē no gāzesvada ass
- - - -	Perspektīvais vidējā spiediena gāzesvads
▲	Esošais augstā spiediena gāzes regulēšanas punkts (GRP un SGRP) ar ekspluatācijas aizsargjoslu 6m rādiusā
▲	Esošais vidēja spiediena gāzes regulēšanas punkts (GRP un SGRP) ar ekspluatācijas aizsargjoslu 1m rādiusā
△	Perspektīvais gāzes regulēšanas punkts (GRP un SGRP)
PGI 77 ▲	Pazemes propāna gāzes iekārtas ar ekspluatācijas aizsargjoslu 10m platumā no objekta

Topogrāfiskie nosacītie apzīmējumi:

skujkoku mežs
lapu koku mežs
meža stiga
skrajmežs
meža stādījumi
krūmājs
niedrāji
dabiskais zāliens
augļu dārzs
purvs
atsevišķs koks
koku puduris, rets mežs
atsevišķs krūms vai krūmu puduris
apaugums
koku rinda
krūmu rinda
dzīvžogs
dzelzceļa stacija
dzelzceļi
sliežu ceļi

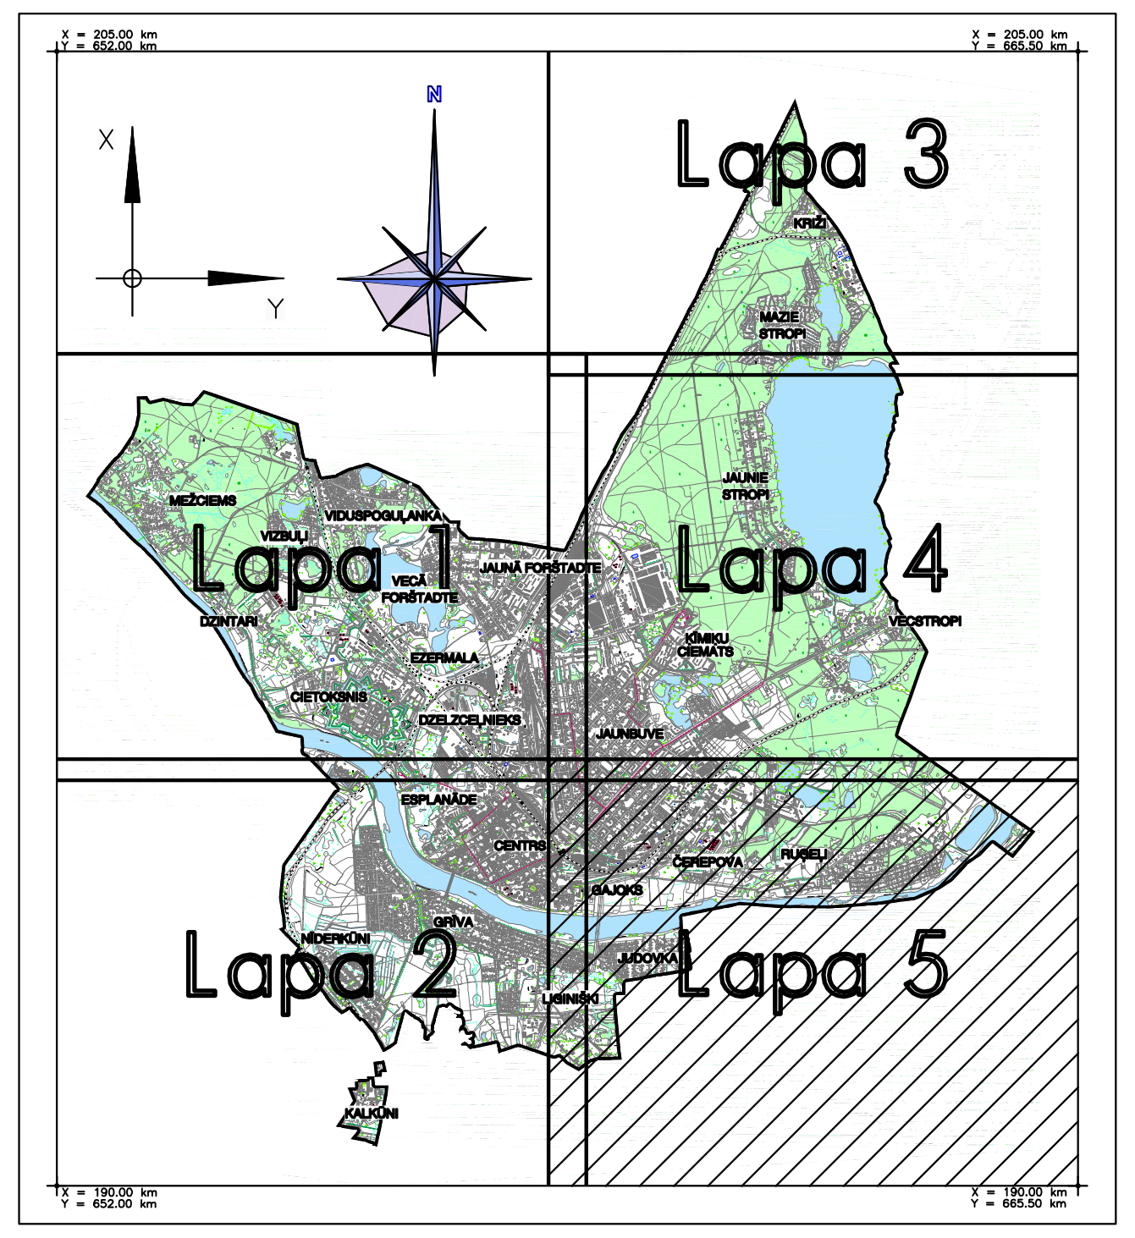autoceļš
lauku un meža ceļš
tramvaja sliežu ceļš
nožogojums
elektrolīnija uz metāla balstiem
elektrolīnija uz koka balstiem
ēka
drupas
degvielas tvertne
stadions
tilts
ārpusmēroga pagrabs
izrakņāta vieta, karjers
tornis
dūmenis
radio un TV tornis
transformators
artēziskā aka
degvielas uzpildes stacija
akmeņu krāvums
atsevišķs akmens
bedre
kurgāns, paugurs
ūdenstilpe

valsts pamattīkla punkts
triangulācijas punkts
krasta navigācijas zīme
strūklaka
piemineklis, skulptūra
baznīca (ārpus mēroga)
baznīca (mērogā)
kapliča
līmeņatzīme

SAĪSINĀJUMI

ang.	angārs
arodsk.	arodskola
art.	artēziskā aka
att.	attīrīšanas iekārtas
augstsk.	augstskola
bas.	baseins
bērn. d.	bērnu dārzs
el.apakšst.	elektroapakšstacija
elev.	elevators
gar.	garāža
Kn.	kultūras nams
mob.	mobilo sakaru tornis
prož.	prožektors
pol.	policija
skābb.	skābbarības bedre
sk.	skola
sp.	sporta laukums
sūk.st.	sūkņu stacija
tr.	transformators
ūd.	ūdenstornis

Piezīmes:

1. Koordinātu sistēma LKS-92. Baltijas augstumu sistēma.
2. Kartogrāfiskos pamatdatus ar mēroga noteiktību 1:10000 sniedza Valsts aģentūra "Latvijas Ģeotelpiskās informācijas aģentūra", pamatojoties uz 2007. gada 26. jūlija līgumu "Par datu nodošanu pašvaldībām teritorijas plānošanas vajadzībām".
3. Teritorijas plānojuma izstrādāšanai izmantota aktuālā VZD Dienvidlatgales reģionālās nodaļas no Nekustamā īpašuma valsts kadastra informācijas sistēmas izsniegtā grafiskā un teksta informācija (2008. gada 22. janvāra VZD līgums Nr. 6-09-DL/2)

Teritorijas plānojums apstiprināts ar Daugavpils pilsētas domes
_____gada _____.__________
sēdes lēmumu Nr. ______.
Šī karte ir teritorijas plānojuma sastāvdaļa.

Daugavpils pilsētas domes priekšsēdētāja
R. Strode______________
_____gada _____.__________
Kr.Valdemāra ielā 1, Daugavpilī

IZMAIŅA	DATUMS	PIEZĪMES	IZM. IZDARĪJA

PASŪTĪTĀJS:
DAUGAVPILS PILSĒTAS DOME

IZSTRĀDĀTĀJS:
"Arhis"
ARHITEKTŪRINŽENIERU KOMPĀNIJA
RAIŅA 26B, LV- 5403, DAUGAVPILS, LATVIJA
Tel. : +371 65426349, +371 65427374
arhis@arhis.eu – www.arhis.eu

PROJEKTA Nr: D-2007-483

PROJEKTA NOSAUKUMS: DAUGAVPILS PILSĒTAS TERITORIJAS PLĀNOJUMA GROZĪJUMI

KARTES NOSAUKUMS: MAĢISTRĀLĀS INŽENIERTEHNISKĀS KOMUNIKĀCIJAS: GĀZES APGĀDES OBJEKTI UN TO AIZSARGJOSLAS.

KARTES NUMURS:	LAPAS NUMURS:	MĒROGS:	DATUMS:
IK-2	5	M 1:10000	25.09.2008

PROJEKTA VADĪTĀJS:	ARHITEKTS:
I.RATNIECE Ser.Nr 10-0665	B.PŪCĪTE

Formats A2x2.5