MAĢISTRĀLĀS INŽENIERTEHNISKĀS KOMUNIKĀCIJAS: ELEKTROAPGĀDES OBJEKTI UN TO AIZSARGJOSLAS
LAPA 1

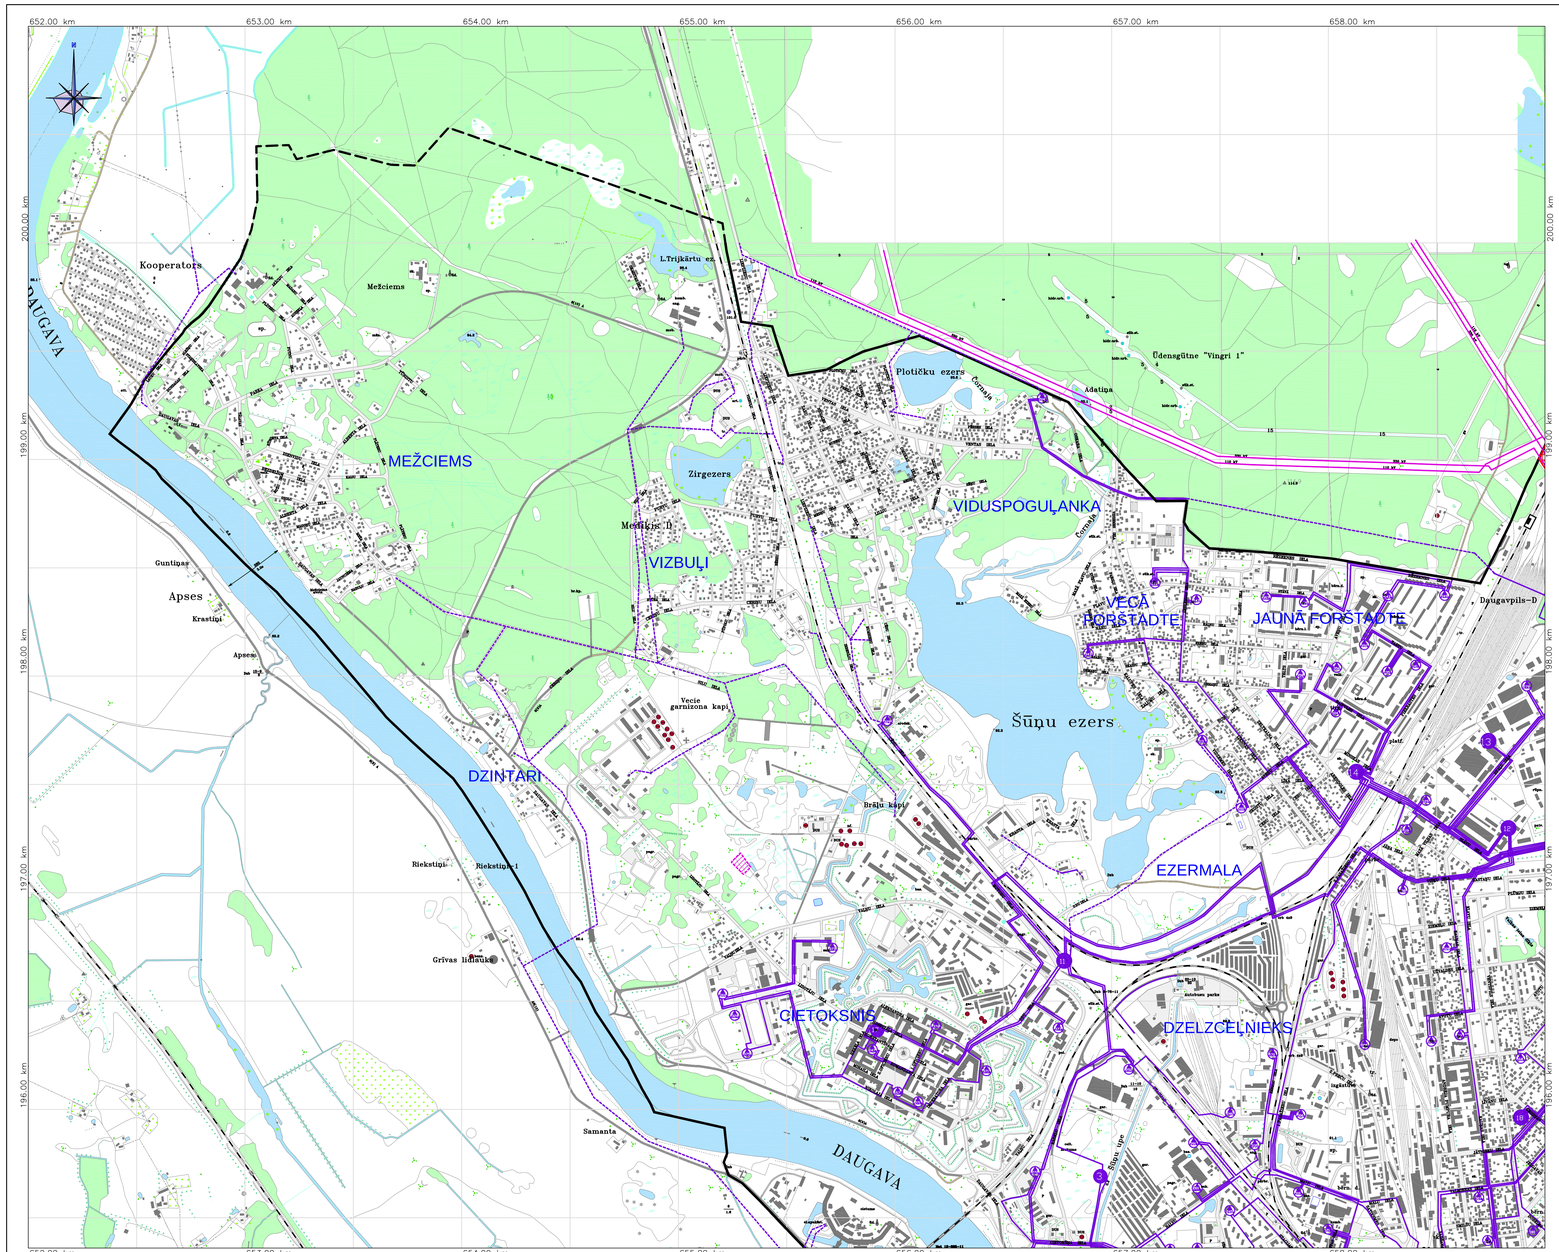

Kartes shēma:

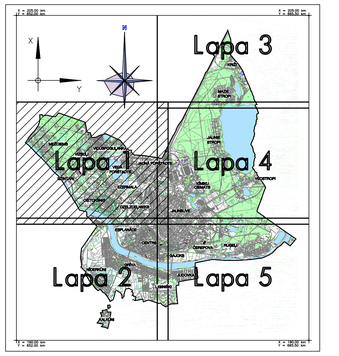

Apzīmējumi:

- Esošā pilsētas robeža
- Aizsargjosla gar elektriskajiem gaisa vadiem ar spriegumu 110kV un 330kV (>20kV – 4.0m; >110kV – 8m)
- VAS Latvenergo 110kV un 330kV transformatoru apakšstacija ar aizsargjoslu 1m platumā no nožogojuma
- VAS Latvenergo 110kV plānotās apakšstacijas teritorija
- Transformatoru apakšstacija ar aizsargjoslu 1m platumā no nožogojuma
- Sadales ietaise ar aizsargjoslu 1m platumā no nožogojuma
- Esošā pazemes elektropārvades kabeļa līnija ar spriegumu 10kV ar aizsargjoslu 1m platumā no kabeļa ass
- Esošā gaisa elektropārvades līnija ar spriegumu <20kV ar aizsargjoslu 2.5m platumā no malēja vada

Topogrāfiskie nosacītie apzīmējumi:

- skujkoku mežs
- lapu koku mežs
- meža stāga
- sknejmežs
- meža stādījumi
- krūmājs
- niedrājs
- dabiskās zālienu
- augļu dārzs
- puru
- atsevišķs koks
- koku puduris, rets mežs
- atsevišķs krūms vai krūmu puduris
- apaugums
- koku rinda
- krūmu rinda
- dzīvžogs
- dzelzceļa stacija
- dzelzceļi
- sliežu ceļi
- autoceļi
- lauku un meža ceļi
- tramvaja sliežu ceļi
- nožogojums
- elektrolīnijas uz metāla balstiem
- elektrolīnijas uz koka balstiem
- tilts
- druppa
- degvielas tvertne
- stadions
- tūša
- ģipsakmeņa pagrabs
- izrakteža vieta, karjers
- tornis
- dūmenis
- radio un TV tornis
- transformators
- orientiņš aka
- degvielas uzpildes stacija
- dzimeņu kūkumiņš
- atsevišķs akmens
- bedre
- kurgāns, pauguris
- ūdenstilpe
- valsts pamatlīnijas punkts
- triangulācijas punkts
- krasta navigācijas zīme
- strūklaka
- piemineklis, skulptūra
- baznīca (ģrpus mēroga)
- baznīca (mērogā)
- kapliča
- ģimenskūme

SAĪSINĀJUMI

- ang. angārs
- arodsk. arodskola
- ark. arhitektūras piemineklis
- atp. atpūtas vieta
- aug. augstskola
- bas. baseina
- bēru d. bēru dārzs
- elektr. elektroapakšstacija
- elev. elevators
- gr. garāža
- kn. kultūras nams
- mask. maģistrālo sakaru tornis
- proj. projektors
- pol. policija
- skolbr. skolbērnu bedre
- sk. skola
- sp. sporta laukums
- sūkn. sūkņu stacija
- tr. transformatoru
- ūd. ūdenstorņis

Piezīmes:

1. Koordinātu sistēma LKS-92. Baltijas augstumu sistēma.
2. Kartogrāfiskos pamatdatus ar mēroga noteikšanu 1:10000 sniedza Valsts aģentūra "Latvijas Ģeotelpiskās informācijas aģentūra", pamatojoties uz 2007. gada 26. jūlija līgumu "Par datu nodošanu pašvaldībām teritorijas plānošanas vajadzībām".
3. Teritorijas plānojuma izstrādāšanai izmantota aktuālā VZD Dienvidlatgales reģionālās nodaļas no Nekustamā īpašuma valsts kadastra informācijas sistēmas izsniegta grāfiskā un teksta informācija (2008. gada 22. janvāra VZD līgums Nr. 6-09-DL/2)

Teritorijas plānojums apstiprināts ar Daugavpils pilsētas domes
_____.gada _____
sēdes lēmumu Nr. _____.
Šī karte ir teritorijas plānojuma sastāvdaļa.

Daugavpils pilsētas domes
priekšsēdētāja
R. Strode_____
_____.gada _____
Kr.Valdemāra ielā 1, Daugavpilī

IZMAIŅA	DATUMS	PIEZĪMES	IZK. IZSNIEGA

PASŪTĪTĀJS: DAUGAVPILS PILSĒTAS DOME

IZSTRĀDĀJS: "Arhis" ARHITEKTŪRAS INŽENIERU KOMPĀNIJA
RAINA 29B, LV- 5403, DAUGAVPILS, LATVIJA
Tel. +371 65420340, +371 65423774
arhis@arhis.eu www.arhis.eu

PROJEKTA Nr.: D-2007-483

PROJEKTA NOSAUKUMS: DAUGAVPILS PILSĒTAS TERITORIJAS PLĀNOJUMA GROZĪJUMI

KARTES NOSAUKUMS: MAĢISTRĀLĀS INŽENIERTEHNISKĀS KOMUNIKĀCIJAS: ELEKTROAPGĀDES OBJEKTI UN TO AIZSARGJOSLAS

KARTES NUMURS:	IZPK NUMURS:	MĒROGS:	DATUMS:
IK-4	1	M 1:10000	25.09.2008

PROJEKTA VADĪTĀJS: I.RATNIECE
tel.nr. 26128609

ARHITEKTS: B.PUCĪTE

Formats A2x2.5