MAĢISTRĀLĀS INŽENIERTEHNISKĀS KOMUNIKĀCIJAS: ELEKTROAPGĀDES OBJEKTI UN TO AIZSARGJOSLAS
LAPA 2

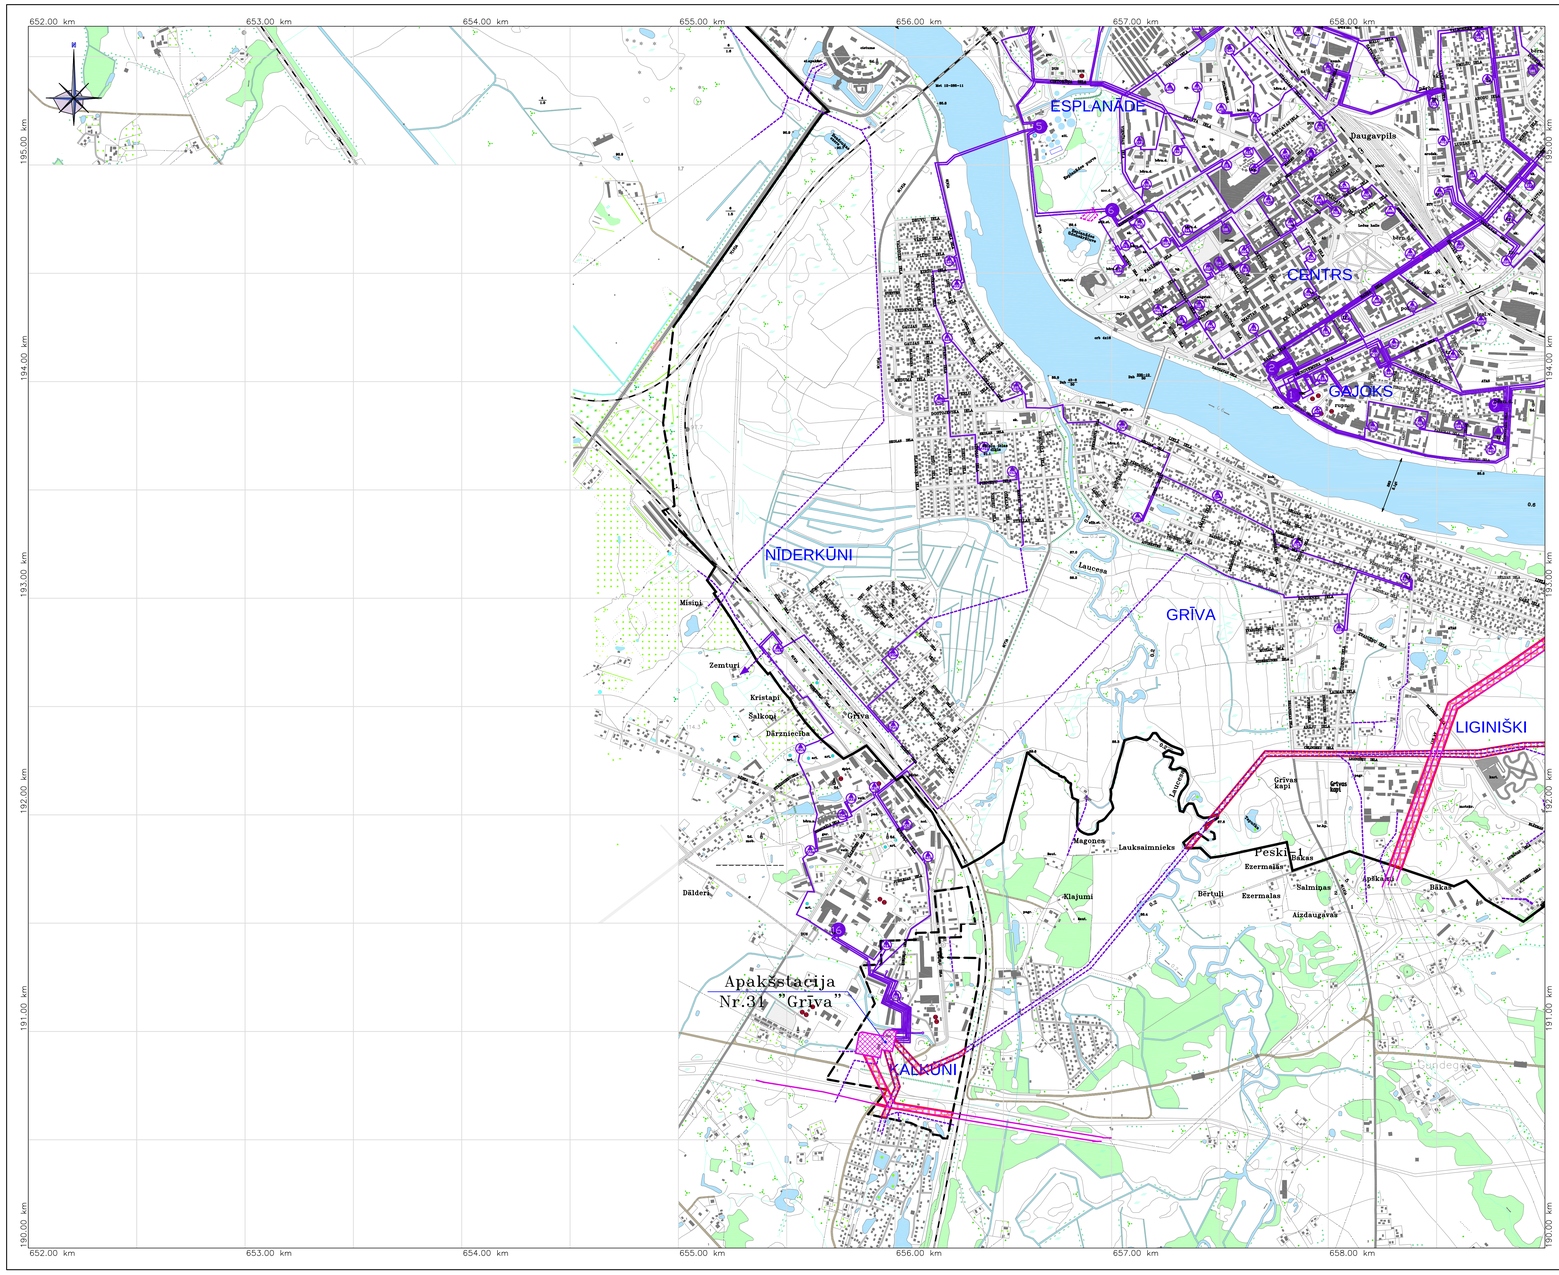

Kartes shēma:

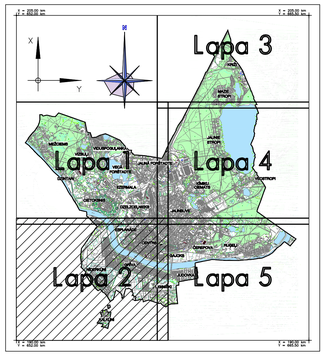

Apzīmējumi:

- Esošā pilsētas robeža
- Aizsargjosla gar elektriskajiem gaisa vadiem ar spriegumu 110kV un 330kV (>20kV – 4.0m; >110kV – 8m)
- VAS Latvenergo 110kV un 330kV transformatoru apakšstacija ar aizsargjoslu 1m platumā no nožogojuma
- VAS Latvenergo 110kV plānotās apakšstacijas teritorija
- Transformatoru apakšstacija ar aizsargjoslu 1m platumā no nožogojuma
- 15 Sadales ietaise ar aizsargjoslu 1m platumā no nožogojuma
- Esošā pazemes elektropārvades kabeļa līnija ar spriegumu 10kV ar aizsargjoslu 1m platumā no kabeļa ass
- Esošā gaisa elektropārvades līnija ar spriegumu <20kV ar aizsargjoslu 2.5m platumā no malējā vada

Topogrāfiskie nosacītie apzīmējumi:

- skujkoku mežs
- lapu koku mežs
- meža stiga
- skrajmežs
- meža stādījumi
- krūmāja
- niedrāji
- dabiskais zālājs
- augļu dārzs
- purva
- atsevišķs koks
- koku puduris, nets mežs
- atsevišķs krūms vai krūmu puduris
- apvidus
- koku rinda
- krūmu rinda
- dzīvžogs
- dzelzceļa stacija
- dzelzceļ
- sliežu ceļš
- autoceļš
- lauku un meža ceļš
- tramvaja sliežu ceļš
- nožogojums
- elektrolīnija uz metāla balstiem
- elektrolīnija uz koka balstiem
- āka
- grupas
- degvielas tvertne
- stadions
- šķēršļi
- grupveidīga pagraba
- izrakstāta vieta, karjers
- torņis
- dūmenis
- radio un TV torņis
- transformators
- artēziskā aka
- degvielas uzpildes stacija
- dzimtu kromums
- atsevišķs dzimtu
- bedre
- kurgāns, pavugurs
- ūdenstilpe
- valsts pamatšķīla punkts
- triangulācijas punkts
- krasta nostiprājuma zīme
- strūklaka
- pieminekļis, skulptūra
- baznīca (ārpus mēroga)
- baznīca (mērogā)
- kapliča
- ģimenskapīme

SAĪSINĀJUMI

aug.	angāra
arodsk.	arodskola
art.	artēziskā aka
atk.	atkritumu iekārtas
augstsk.	augstskola
bas.	baseins
bēru d.	bēru dārzs
elektrapakšst.	elektropakšstacija
elev.	elevators
gar.	garāža
kn.	kultūras nams
mob.	mobilo sakaru tornis
prok.	prokūrors
pol.	policija
sk.	skābbarības bedre
sk.	skola
sp.	sporta laukums
stac.	tuksnu stacija
tr.	transformators
ūd.	ūdenstorņis

Piezīmes:

1. Koordinātu sistēma LKS–92. Baltijas augstumu sistēma.
2. Kartogrāfiskos pamatdatus ar mēroga noteiktību 1:10000 sniedza Valsts aģentūra "Latvijas Ģeotelpiskās informācijas aģentūra", pamatojoties uz 2007. gada 26. jūlija līgumu "Par datu nodošanu patvaldībām teritorijas plānošanas vajadzībām".
3. Teritorijas plānojuma izstrādāšanai izmantota aktuālā VZD Dienvidlatgales reģionālās nodaļas no Nekustamā īpašuma valsts kadastra informācijas sistēmas izsniegta grafiskā un teksta informācija (2008. gada 22. janvāra VZD līgums Nr. 6–09–DL/2)

Teritorijas plānojums apstiprināts ar Daugavpils pilsētas domes
_____gada _____
sēdes lēmumu Nr. _____.
Šī karte ir teritorijas plānojuma sastāvdaļa.

Daugavpils pilsētas domes
priekšsēdētāja
R. Strode_____
_____gada _____
Kr.Valdemāra ielā 1, Daugavpilī

IZMAIŅA	DATUMS	PIEZĪMES		IZM. IZDARĪJA

PASŪTĪTĀJS: DAUGAVPILS PILSĒTAS DOME

IZSTRĀDĀJIS: "Arhis" ARHITEKTŪRAS UN INŽENIERU KOMPĀNIJA
RAINA 28B, LV- 5403, DAUGAVPILS, LATVIJA
Tel. + 371 65425348, +371 65427374
arhis@arhis.eu www.arhis.eu

PROJEKTA Nr.: D–2007–483

PROJEKTA NOSAUKUMS: DAUGAVPILS PILSĒTAS TERITORIJAS PLĀNOJUMA GROZĪJUMI

KARTES NOSAUKUMS: MAĢISTRĀLĀS INŽENIERTEHNISKĀS KOMUNIKĀCIJAS: ELEKTROAPGĀDES OBJEKTI UN TO AIZSARGJOSLAS

KARTES NUMURS:	LAPAS NUMURS:	MĒROGS:	DATUMS:
IK–4	2	M 1:10000	25.09.2008

PROJEKTA VADĪTĀJS: I.RATNIECE
tel.nr. 26 [illegible]

ARHITEKTS: B.PUČĪTE

Formats A2x1.5