MAĢISTRĀLĀS INŽENIERTEHNISKĀS KOMUNIKĀCIJAS: ELEKTROAPGĀDES OBJEKTI UN TO AIZSARGJOSLAS
LAPA 4

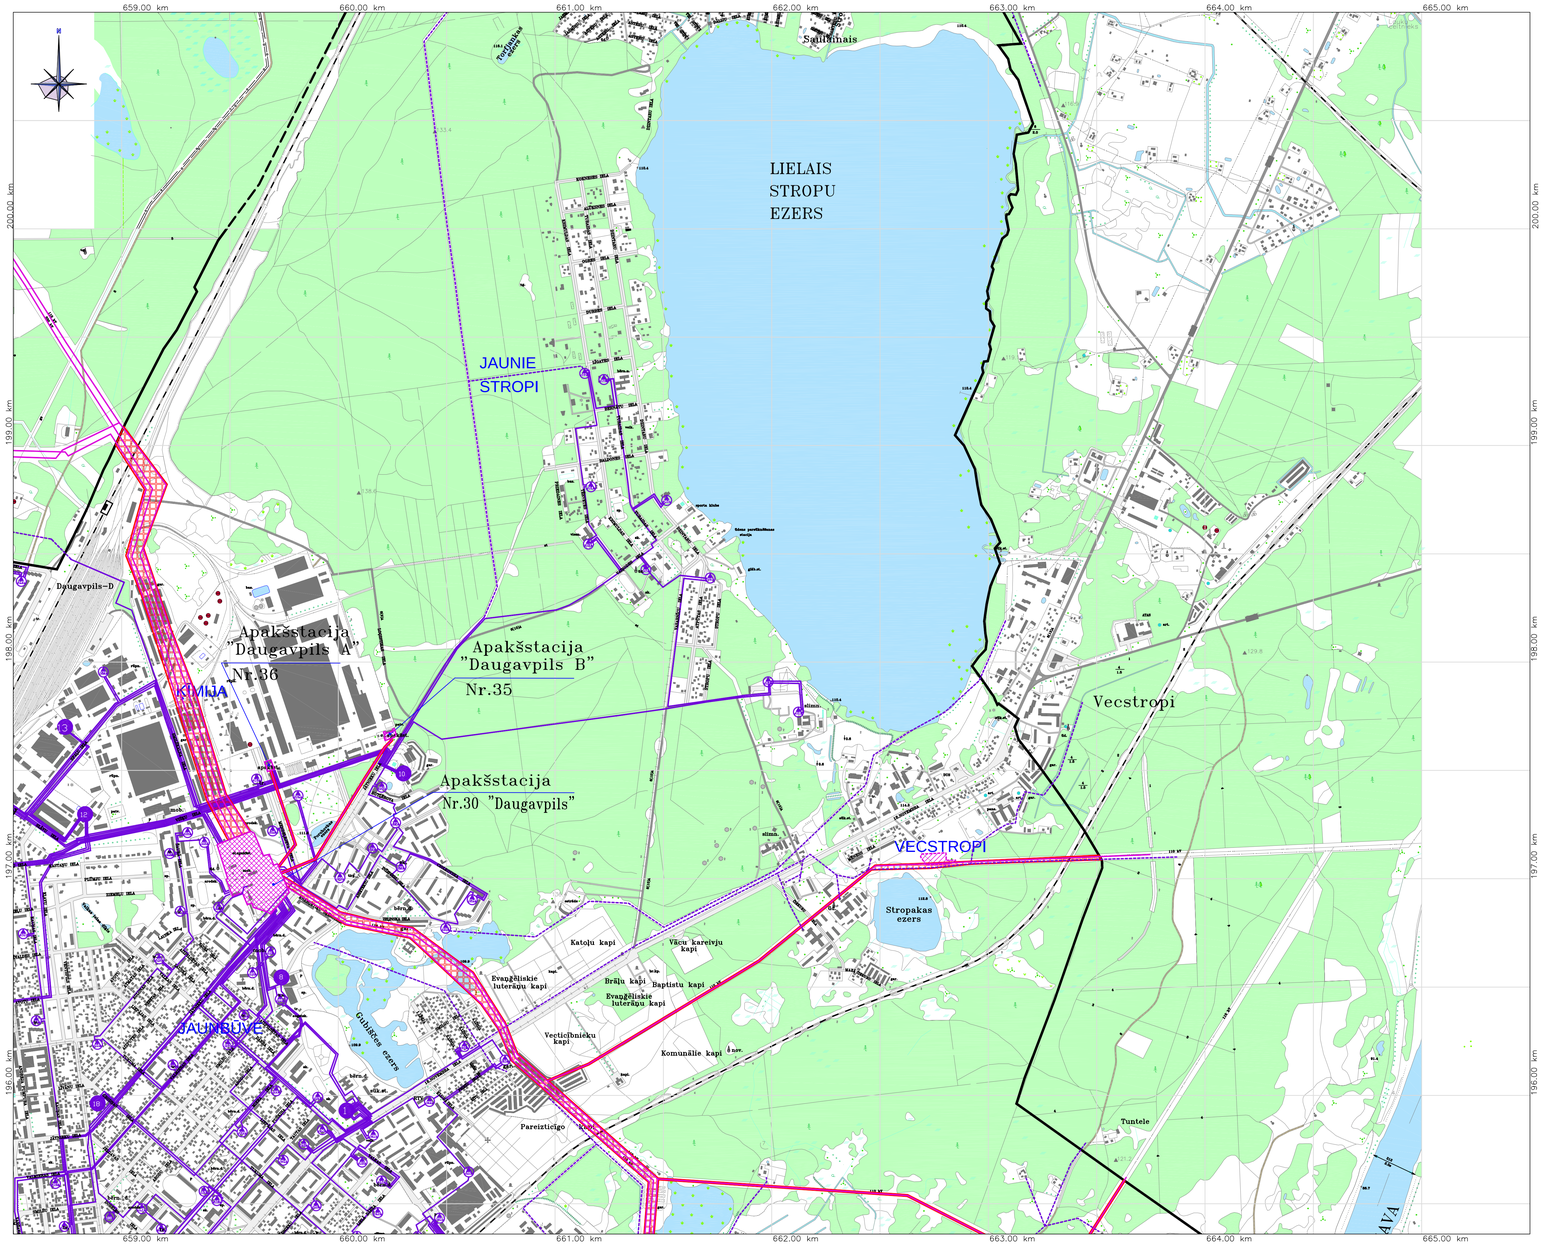

Kartes shēma:

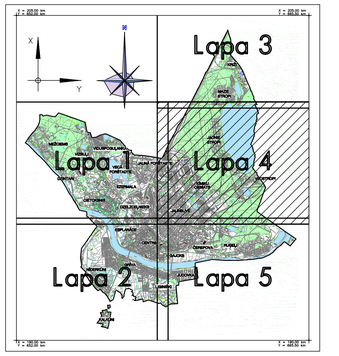

Apzīmējumi:

- Esošā pilsētas robeža
- Aizsargjosla gar elektriskajiem gaisa vadiem ar spriegumu 110kV un 330kV (>20kV – 4.0m; >110kV – 8m)
- VAS Latvenergo 110kV un 330kV transformatoru apakšstacija ar aizsargjoslu 1m platumā no nožogojuma
- VAS Latvenergo 110kV plānotās apakšstacijas teritorija
- Transformatoru apakšstacija ar aizsargjoslu 1m platumā no nožogojuma
- Sadales ietaise ar aizsargjoslu 1m platumā no nožogojuma
- Esošā pazemes elektropārvades kabeļa līnija ar spriegumu 10kV ar aizsargjoslu 1m platumā no kabeļa ass
- Esošā gaisa elektropārvades līnija ar spriegumu < 20kV ar aizsargjoslu 2.5m platumā no malēja vada

Topogrāfiskie nosacītie apzīmējumi:

skujkoku mežs; lapu koku mežs; meža stāga; skrajmežs; meža stādījumi; krūmāji; niedrāji; dabiskais pļāvens; augļu dārzs; purvs; atsevišķs koks; koku puduris, retis mežs; atsevišķs krūms vai krūmu puduris; apaugums; koku rindas; krūmu rindas; dzīvžogs; dzelzceļa stacija; dzelzceļš; slīeņu ceļi; autoceļi; lauku un meža ceļi; tramvaja sliežu ceļi; nožogojums; elektrolīnija uz metāla balstiem; elektrolīnija uz koku balstiem; ēka; drupas; degvielas tvertne; stādens; tilts; grunsmēraga pagrabs; izrakstīta vieta, karjers; tornis; dzirnavas; radio un TV tornis; transformators; arhitektūras cika; degvielas uzpildes stacija; akmeņu krāsums; atsevišķs akmens; bedre; kurgāns, pauguri; ūdenstilpe; valsts pamatlīkšu punkts; triangulācijas punkts; krasta navigācijas zīme; strāvkāsa; piemineklis, skulptūra; baznīca (drupas mērogā); baznīca (mērogā); kapsēta; līmeszīme

SAĪSINĀJUMI:

ang. angārs; arsen. arsenāla; arh. arhitektūras cika; atp. atpūtas vieta; augstsk. augstskola; bas. baseins; bērnu d. bērnu dārzs; elektrosk. elektropārvadkstacija; elev. elevators; gar. garāža; kultūras n. kultūras nams; mob. mobilo sakaru tornis; prask. prastkers; pol. policija; sk. skābarbības bedre; sk. skola; sp. sporta laukums; stac. stacija; tr. transformators; ūd. ūdenstorņis

Piezīmes:

1. Koordinātu sistēma LKS–92. Baltijas augstumu sistēma.
2. Kartogrāfiskos pamatdatus ar mēroga noteiktību 1:10000 sniedza Valsts aģentūra "Latvijas Geotelpiskās informācijas aģentūra", pamatojoties uz 2007. gada 28. jūlija līgumu "Par datu nodošanu pašvaldībām teritorijas plānošanas vajadzībām".
3. Teritorijas plānojuma izstrādāšanā izmantota aktuālā VZD Dienvidlatgales reģionālās nodaļas no Nekustamā īpašuma valsts kadastra informācijas sistēmas izsniegta grāfiskā un teksta informācija (2008. gada 22. janvāra VZD līgums Nr. 6–09–DL/2)

Teritorijas plānojums apstiprināts ar Daugavpils pilsētas domes
_____ gada _____
sēdes lēmumu Nr. _____
Šī karte ir teritorijas plānojuma sastāvdaļa.

Daugavpils pilsētas domes
priekšsēdētāja
R. Strode
_____ gada _____
Kr.Valdemāra ielā 1, Daugavpilī

IZMAIŅA	DATUMS	PIEZĪMES	IZK. IZMAIŅA

PAŠVALDĪBA: DAUGAVPILS PILSĒTAS DOME

IZSTRĀDĀJIS: "Arhis" ARHITEKTŪRAS UN INŽENIERU KOMPĀNIJA
RAINA 28B, LV- 5403, DAUGAVPILS, LATVIJA
Tel.: +371 65420340, +371 65437374
arhis@arhis.lv www.arhis.lv

PROJEKTA Nr.: D–2007–483

PROJEKTA NOSAUKUMS: DAUGAVPILS PILSĒTAS TERITORIJAS PLĀNOJUMA GROZĪJUMI

KARTES NOSAUKUMS: MAĢISTRĀLĀS INŽENIERTEHNISKĀS KOMUNIKĀCIJAS: ELEKTROAPGĀDES OBJEKTI UN TO AIZSARGJOSLAS

KARTES NUMURS:	LAPU NUMURS:	MĒROGS:	DATUMS:
IK–4	4	M 1:10000	25.09.2008

PROJEKTA VADĪTĀJS:	ARHITEKTS:
I.RATNIECE (Sert.Nr. 10-0069)	B.PUČĪTE

Formats A3x2.5